
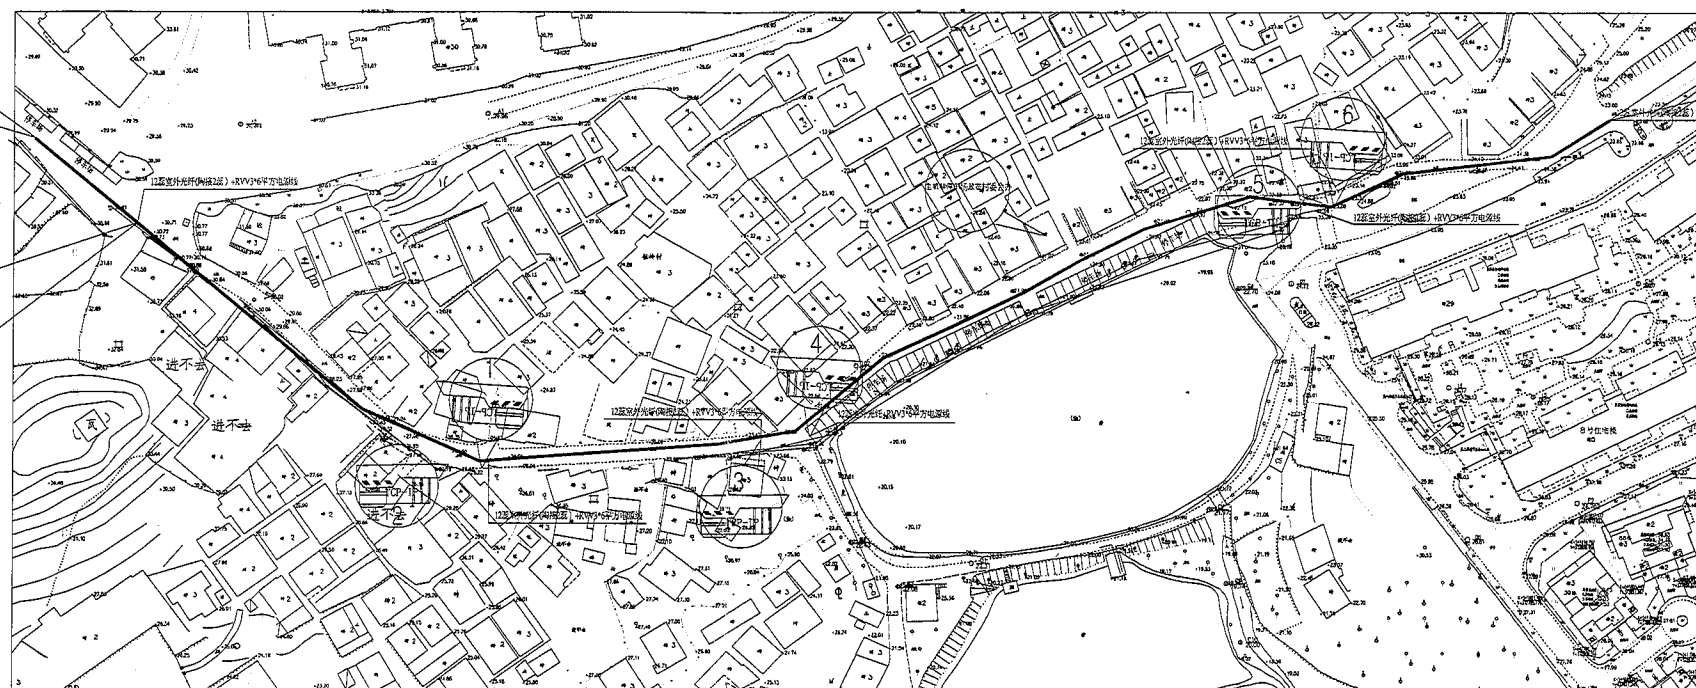
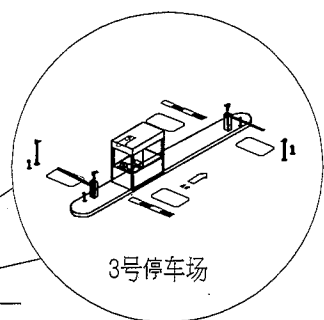
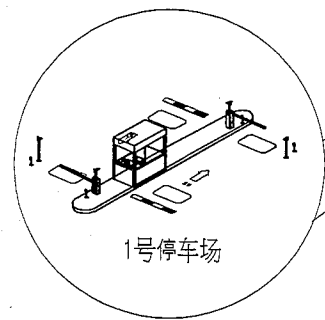
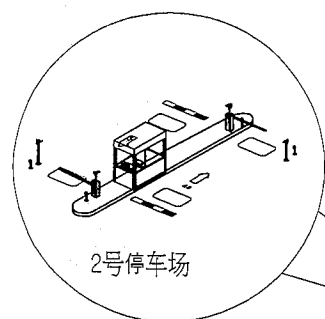


规划平面图 1:1

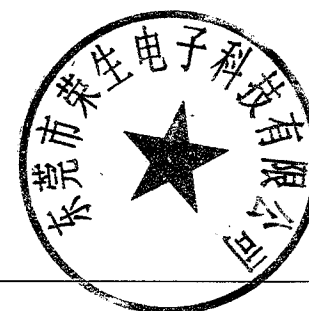

东莞市荣生电子科技有限公司				建设单位 东莞南城板岭村村委会	
				工程名称 板岭村停车场通道安装工程	
审定		校对	兰新彩	规划平面图	比例 1:1
审核	吴坚伟	设计	张晓东		图别 A1
项目负责		制图	刘奇		图号 GH-01
专业负责		描图			日期 2018/11/11