

塘厦镇规划管理所

城 市 更 新 中 心


通告

根据《关于印发<东莞市城市更新(“三旧”改造)标图建库申报和审查指引(修订)>的通知》(东自然资〔2020〕207号)有关规定,石潭埔社区科技产业新城(一期)更新单元(44190031646)调整地块位于塘厦镇石潭埔社区,原标图建库面积 352951.1 平方米,申请扩大 4107.6 平方米,扩大后总面积为 357058.7 平方米。调整“三旧”改造标图建库范围需作现场公示(公示期 10 天),公示期:2022 年 8 月 5 日-2022 年 8 月 14 日,公示事宜详见塘厦政府网站公告。

公示期间如有意见的请投到意见箱或致电 0769-82086605,或面交到塘厦镇规划管理所 414 办公室。




东莞市塘厦镇石潭埔科技产业新城（一期）地块土地利用现状图（2009年局部）

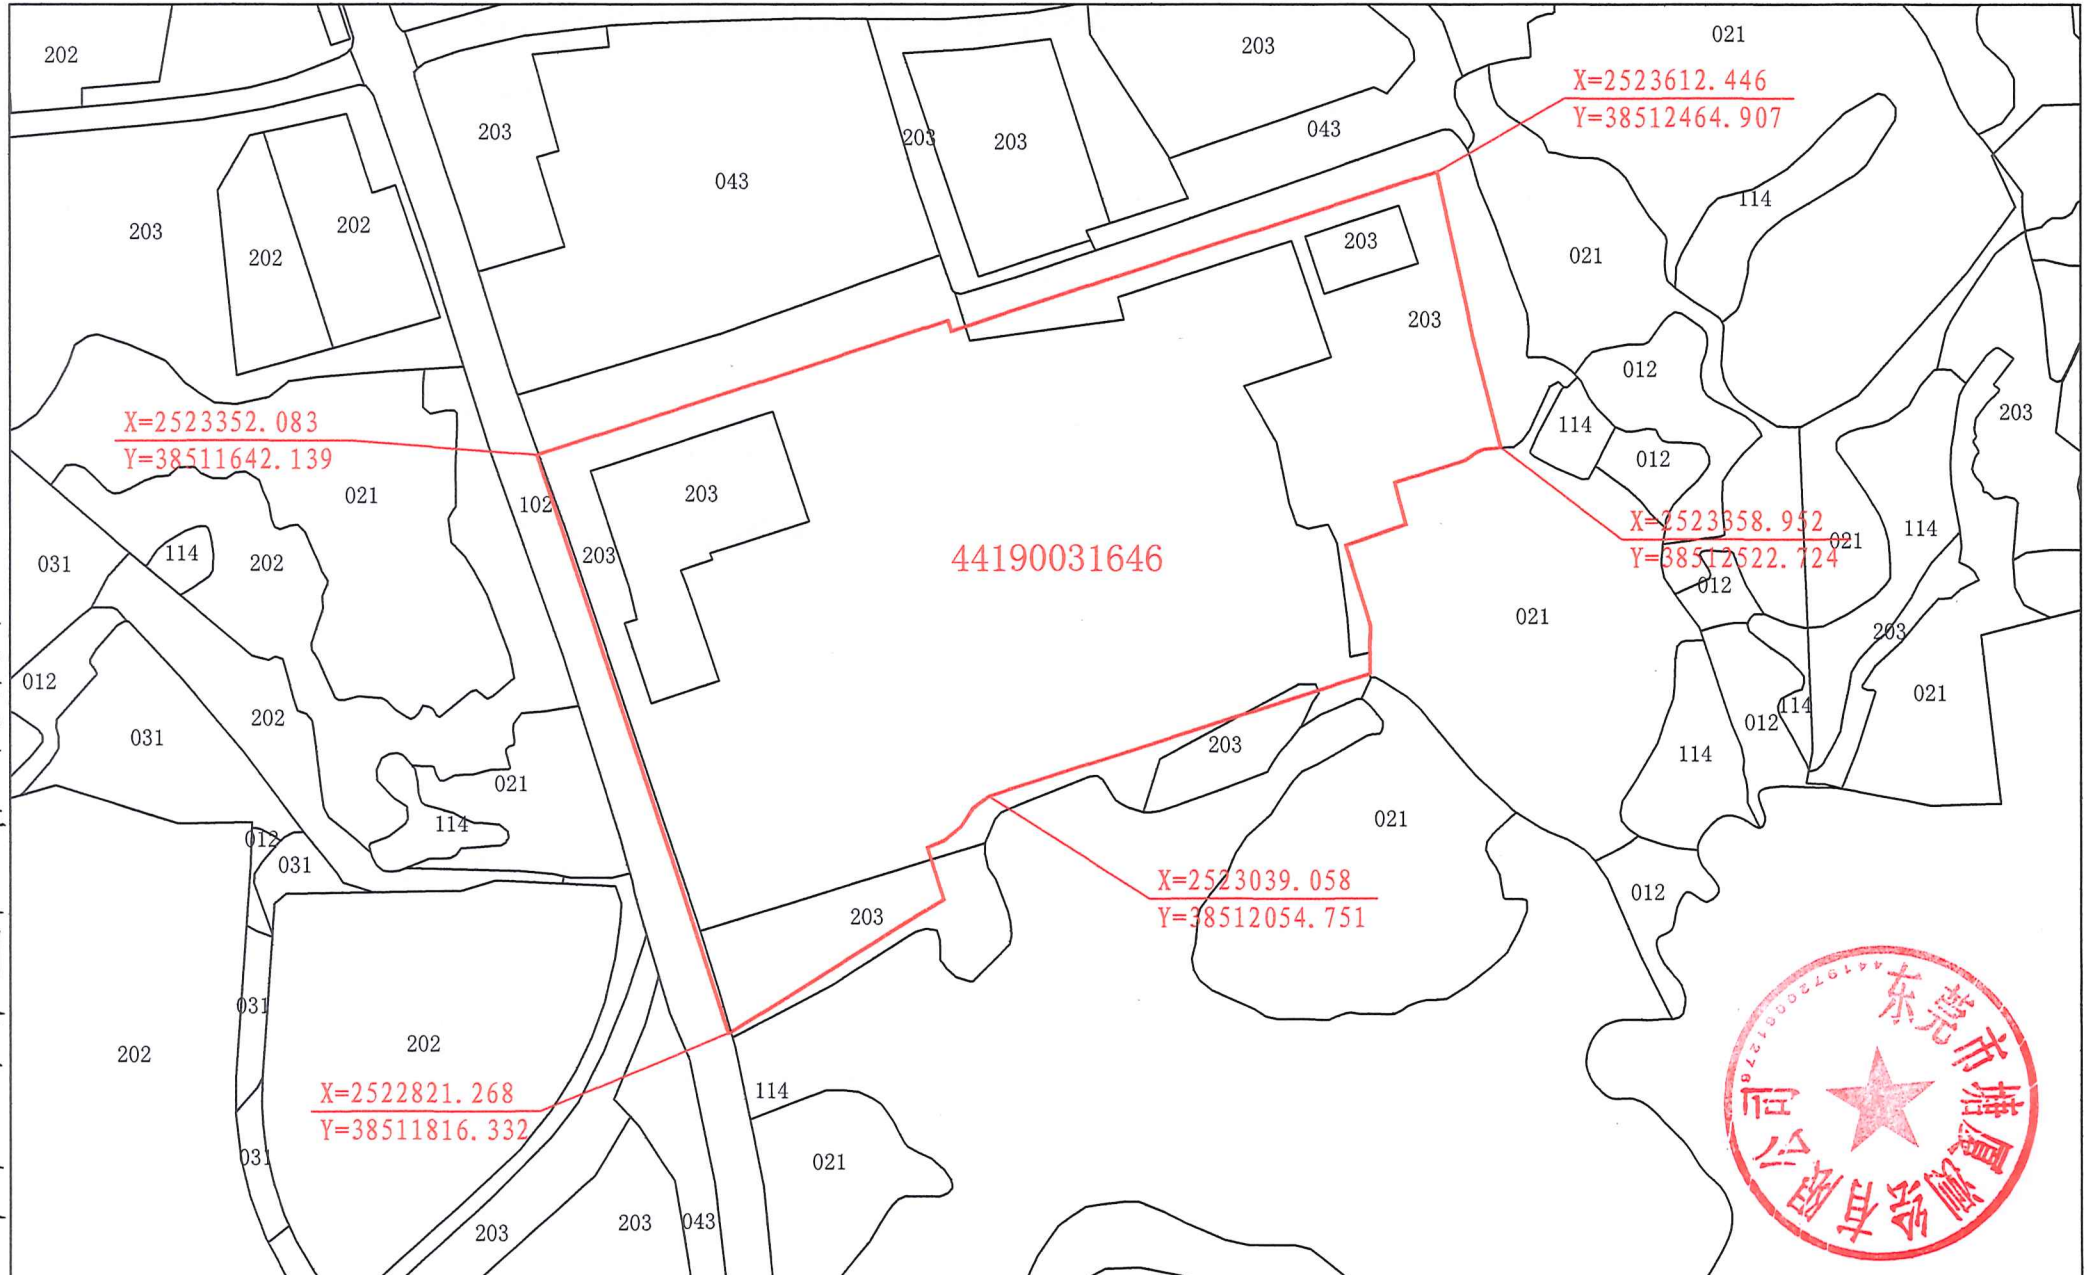

说明：图中红线地块面积357058.7平方米，全部为建设用地。

东莞市塘厦镇石潭埔科技产业新城（一期）地块土地利用现状图（2018年局部）

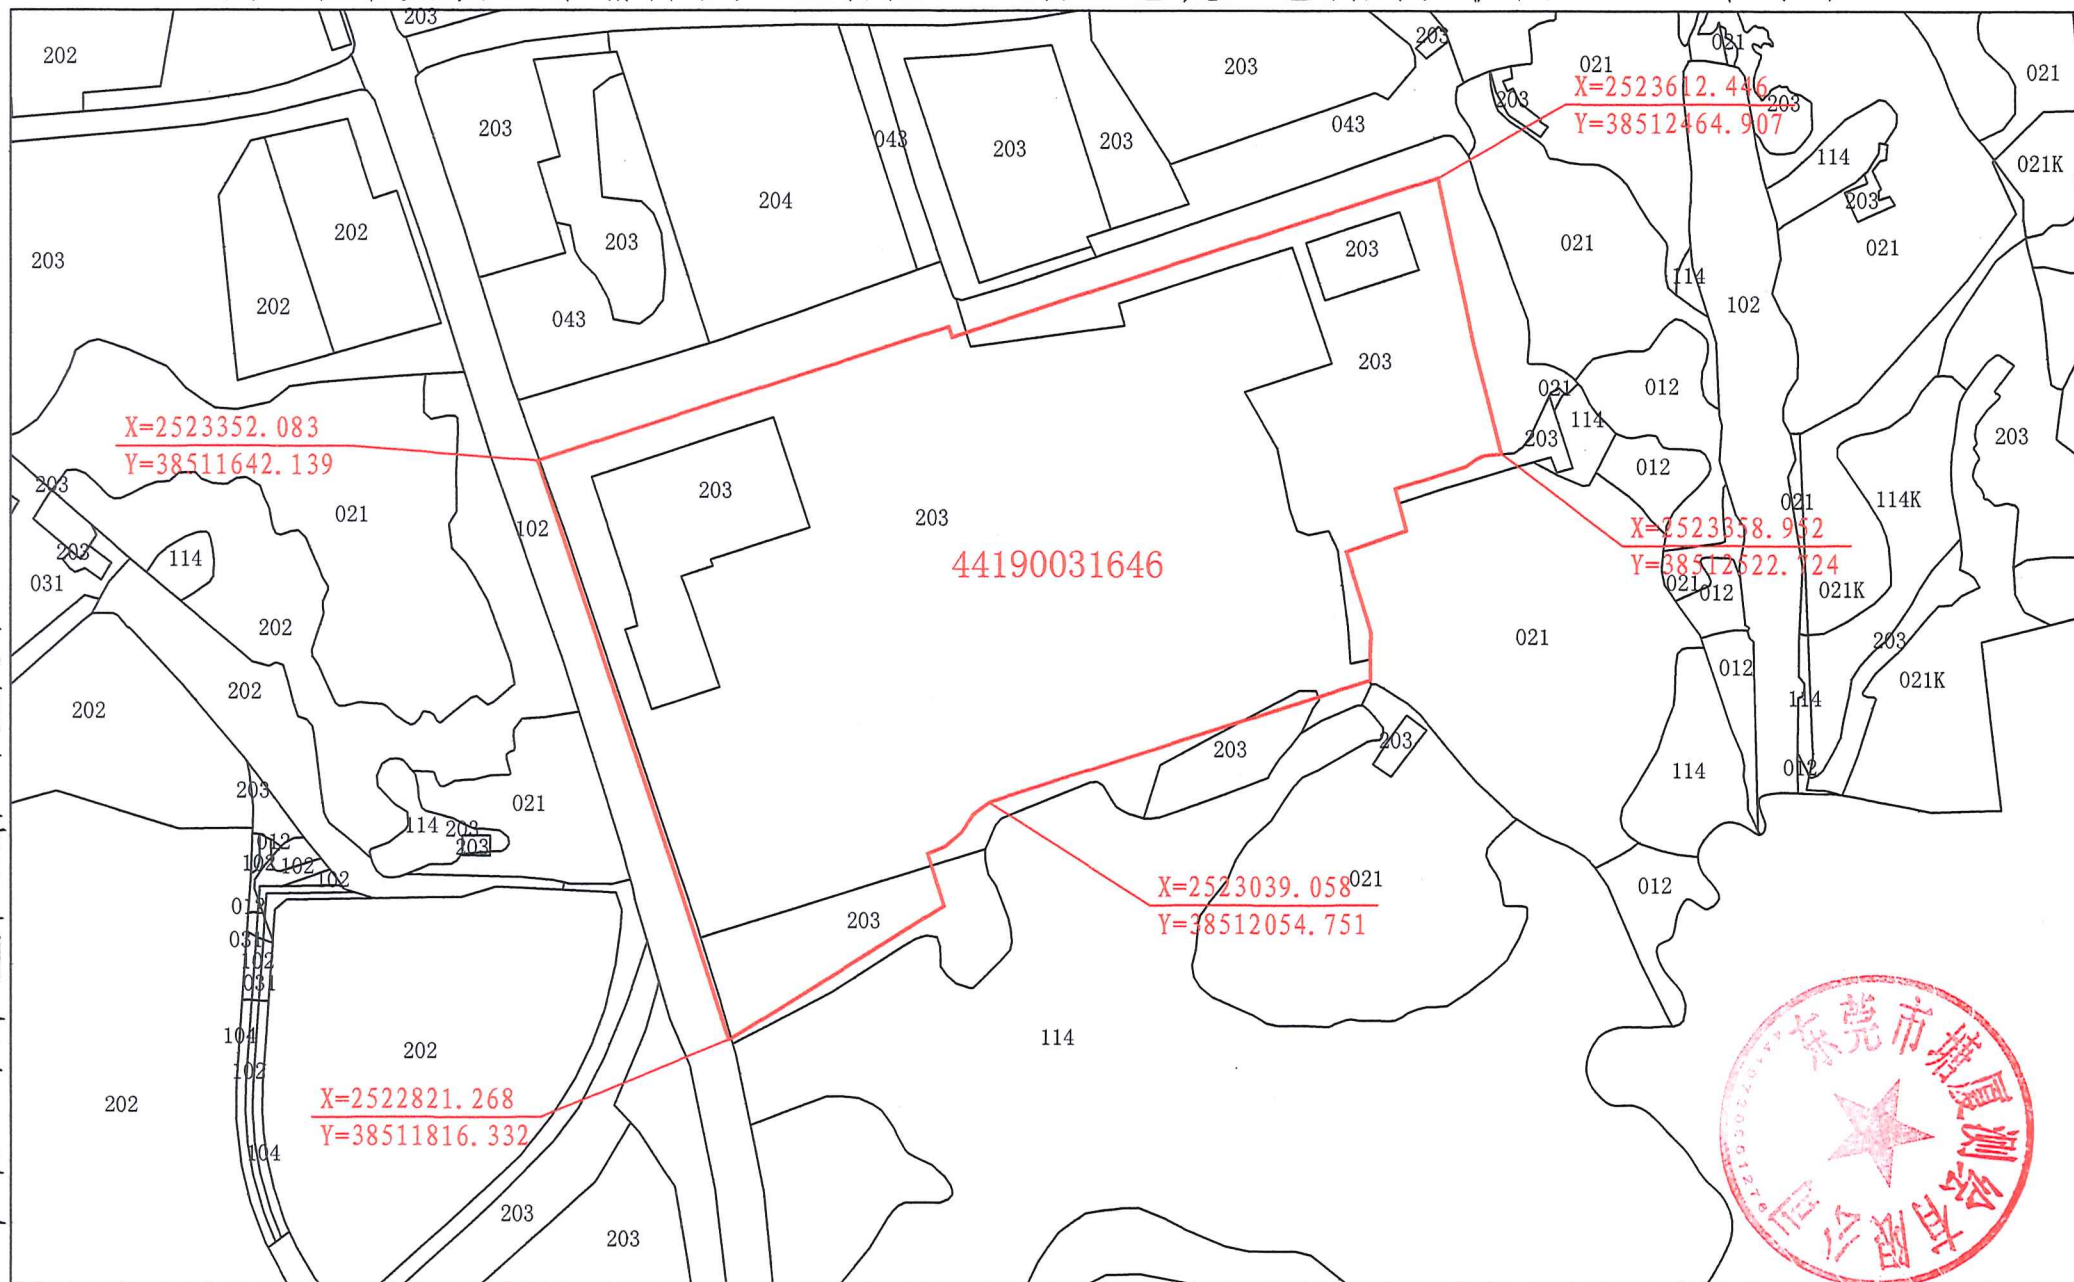

东莞市塘厦测绘有限公司

说明：图中红线地块面积357058.7平方米，全部为建设用地。

东莞市塘厦镇石潭埔科技产业新城（一期）地块遥感影像图（2009年局部）




东莞市塘厦镇石潭埔科技产业新城（一期）地块遥感影像图（2020年局部）



东莞市塘厦镇石潭埔科技产业新城（一期）地块土地利用总体规划图（2010-2020年局部）

东莞市塘厦测绘有限公司

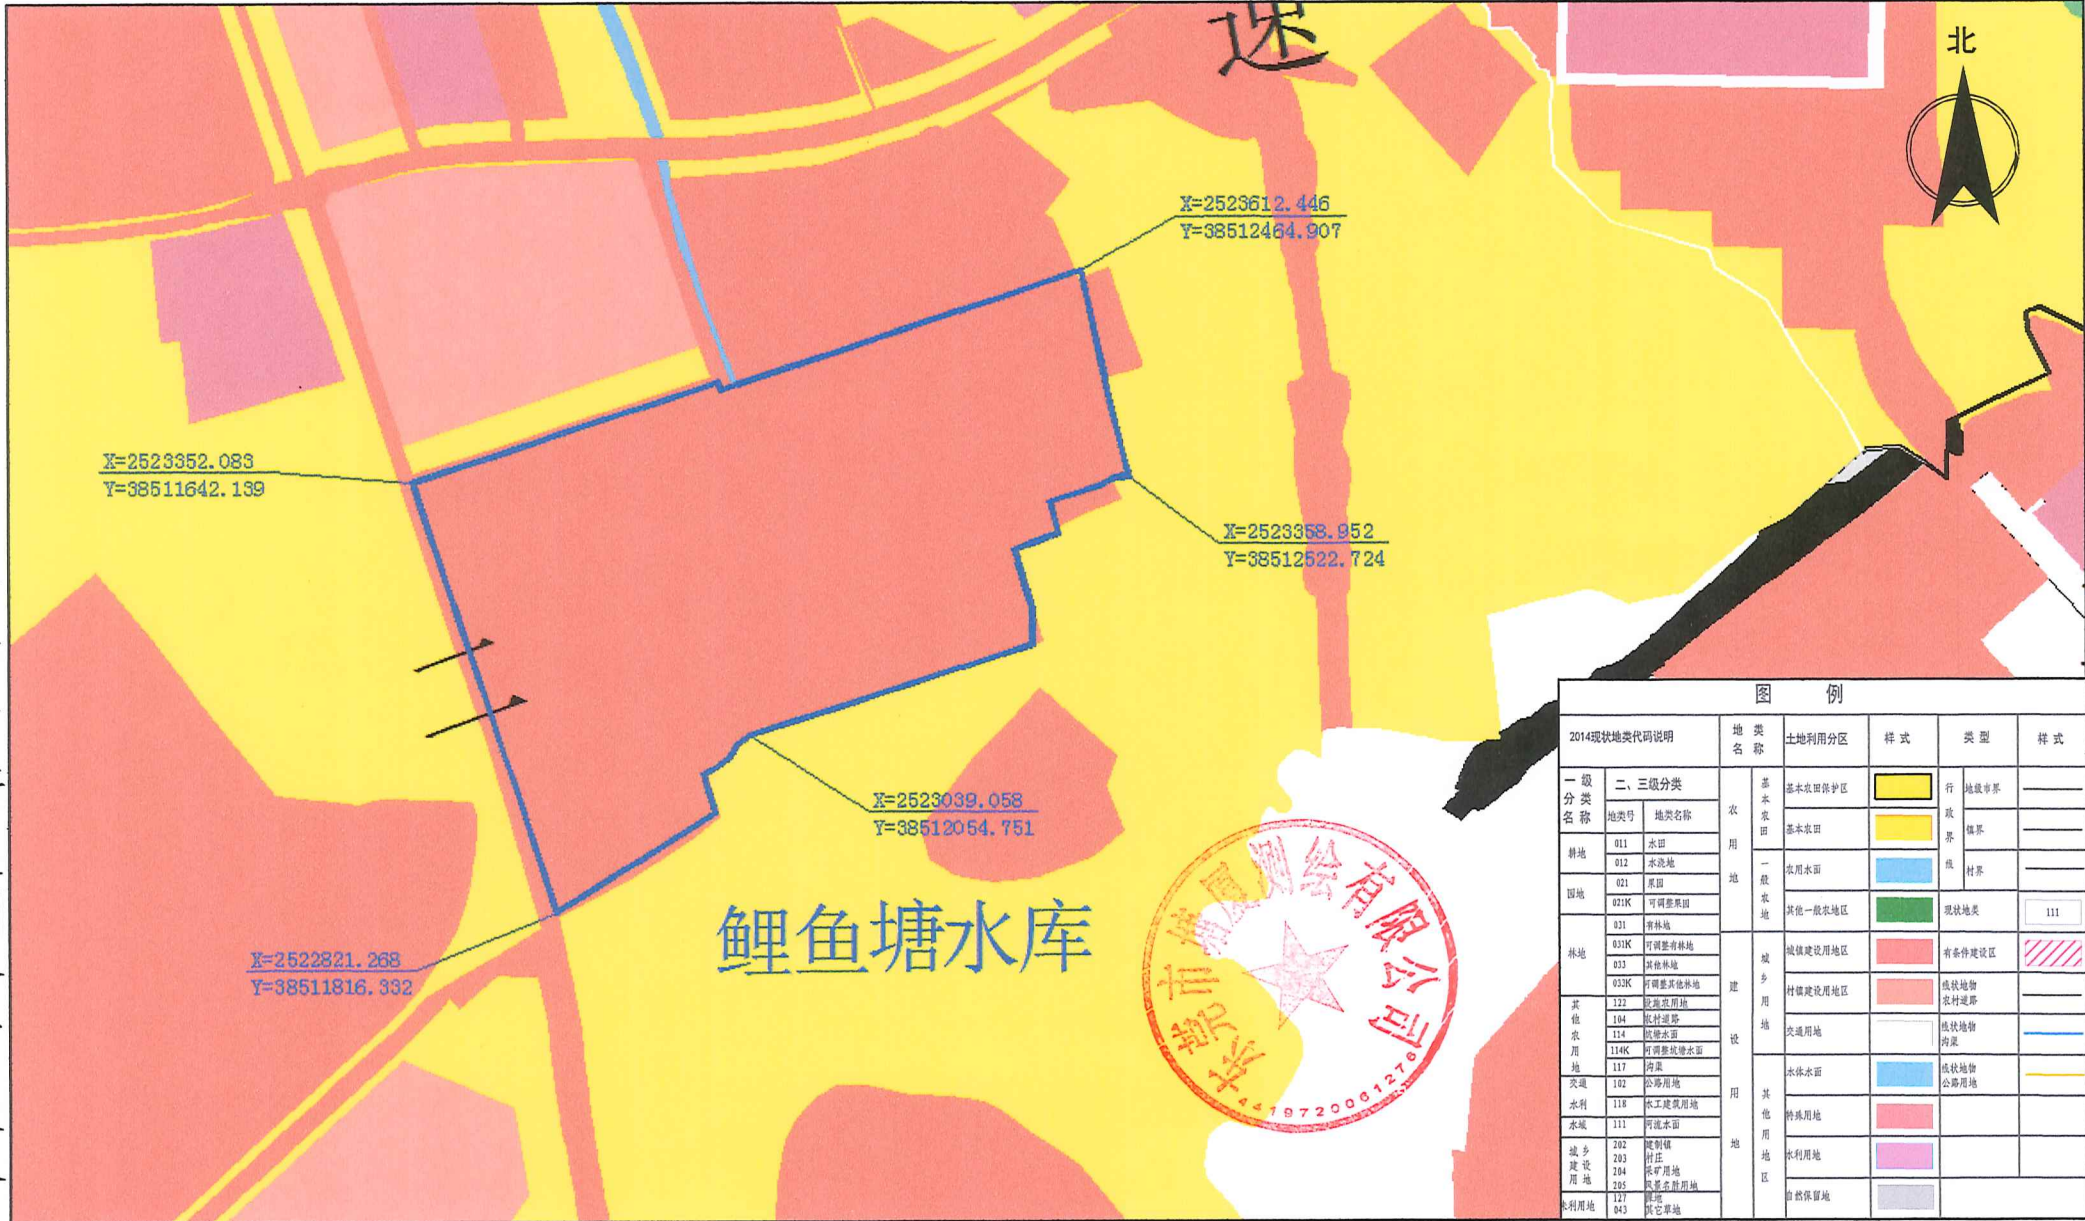

说明：图中蓝线地块面积357058.7平方米，全部符合土地利用总体规划。