


# 东莞市谢岗镇落实地块土地利用总体规划图（落实后）（LS01-LS05）

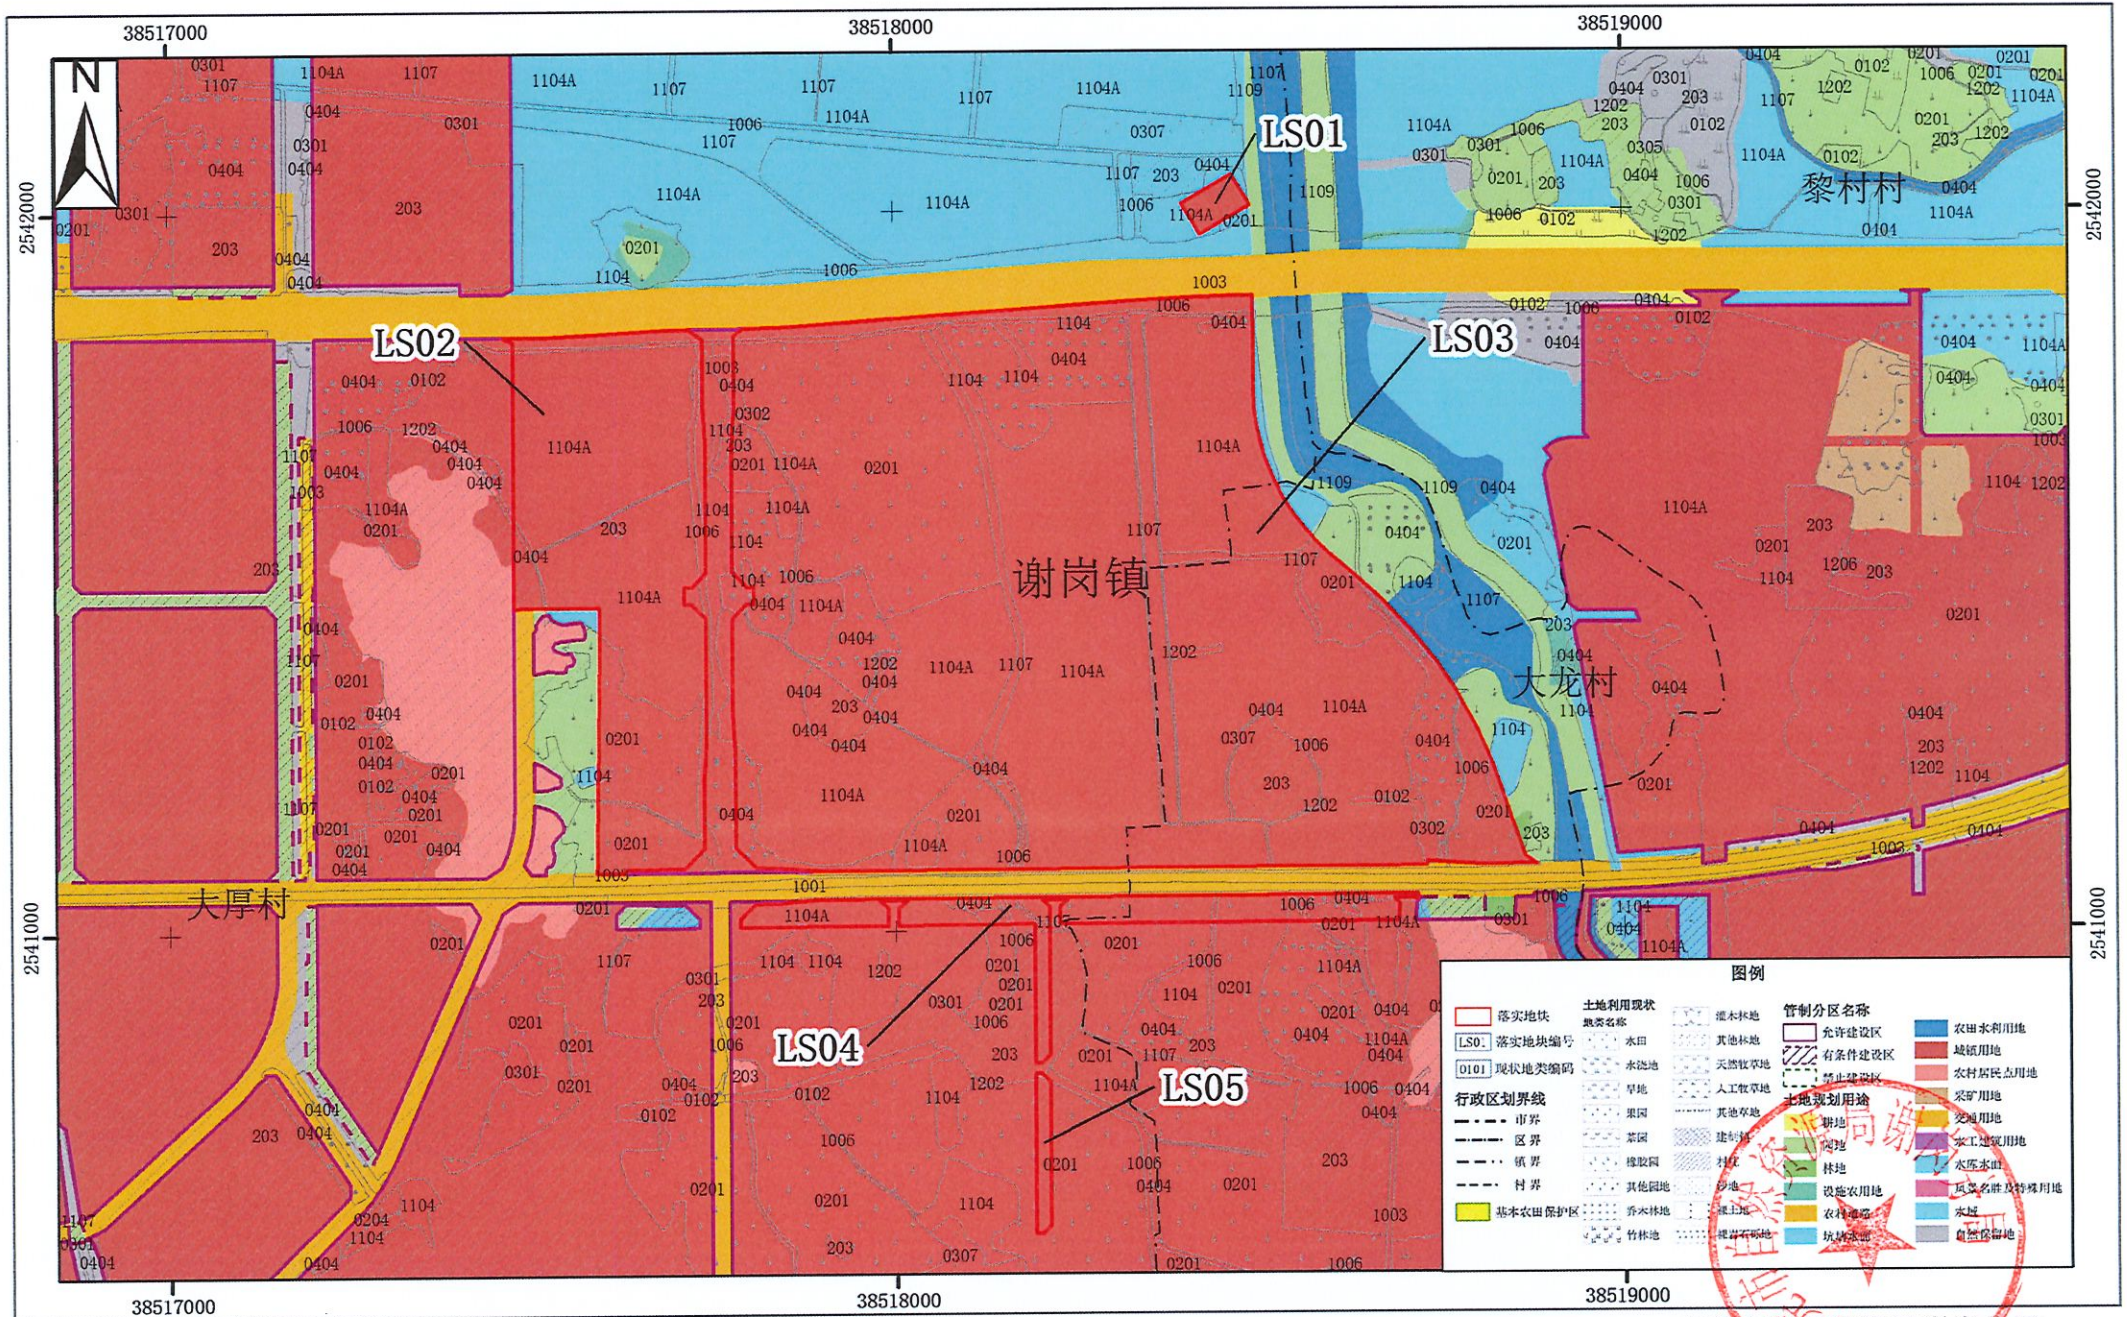


2000国家大地坐标系  
1985国家高程基准

1:10,000

东莞市自然资源局谢岗分局  
广东精地规划科技有限公司 制图  
二〇二二年七月



# 东莞市谢岗镇落实地块土地利用总体规划图（落实后）（LS06-LS08）

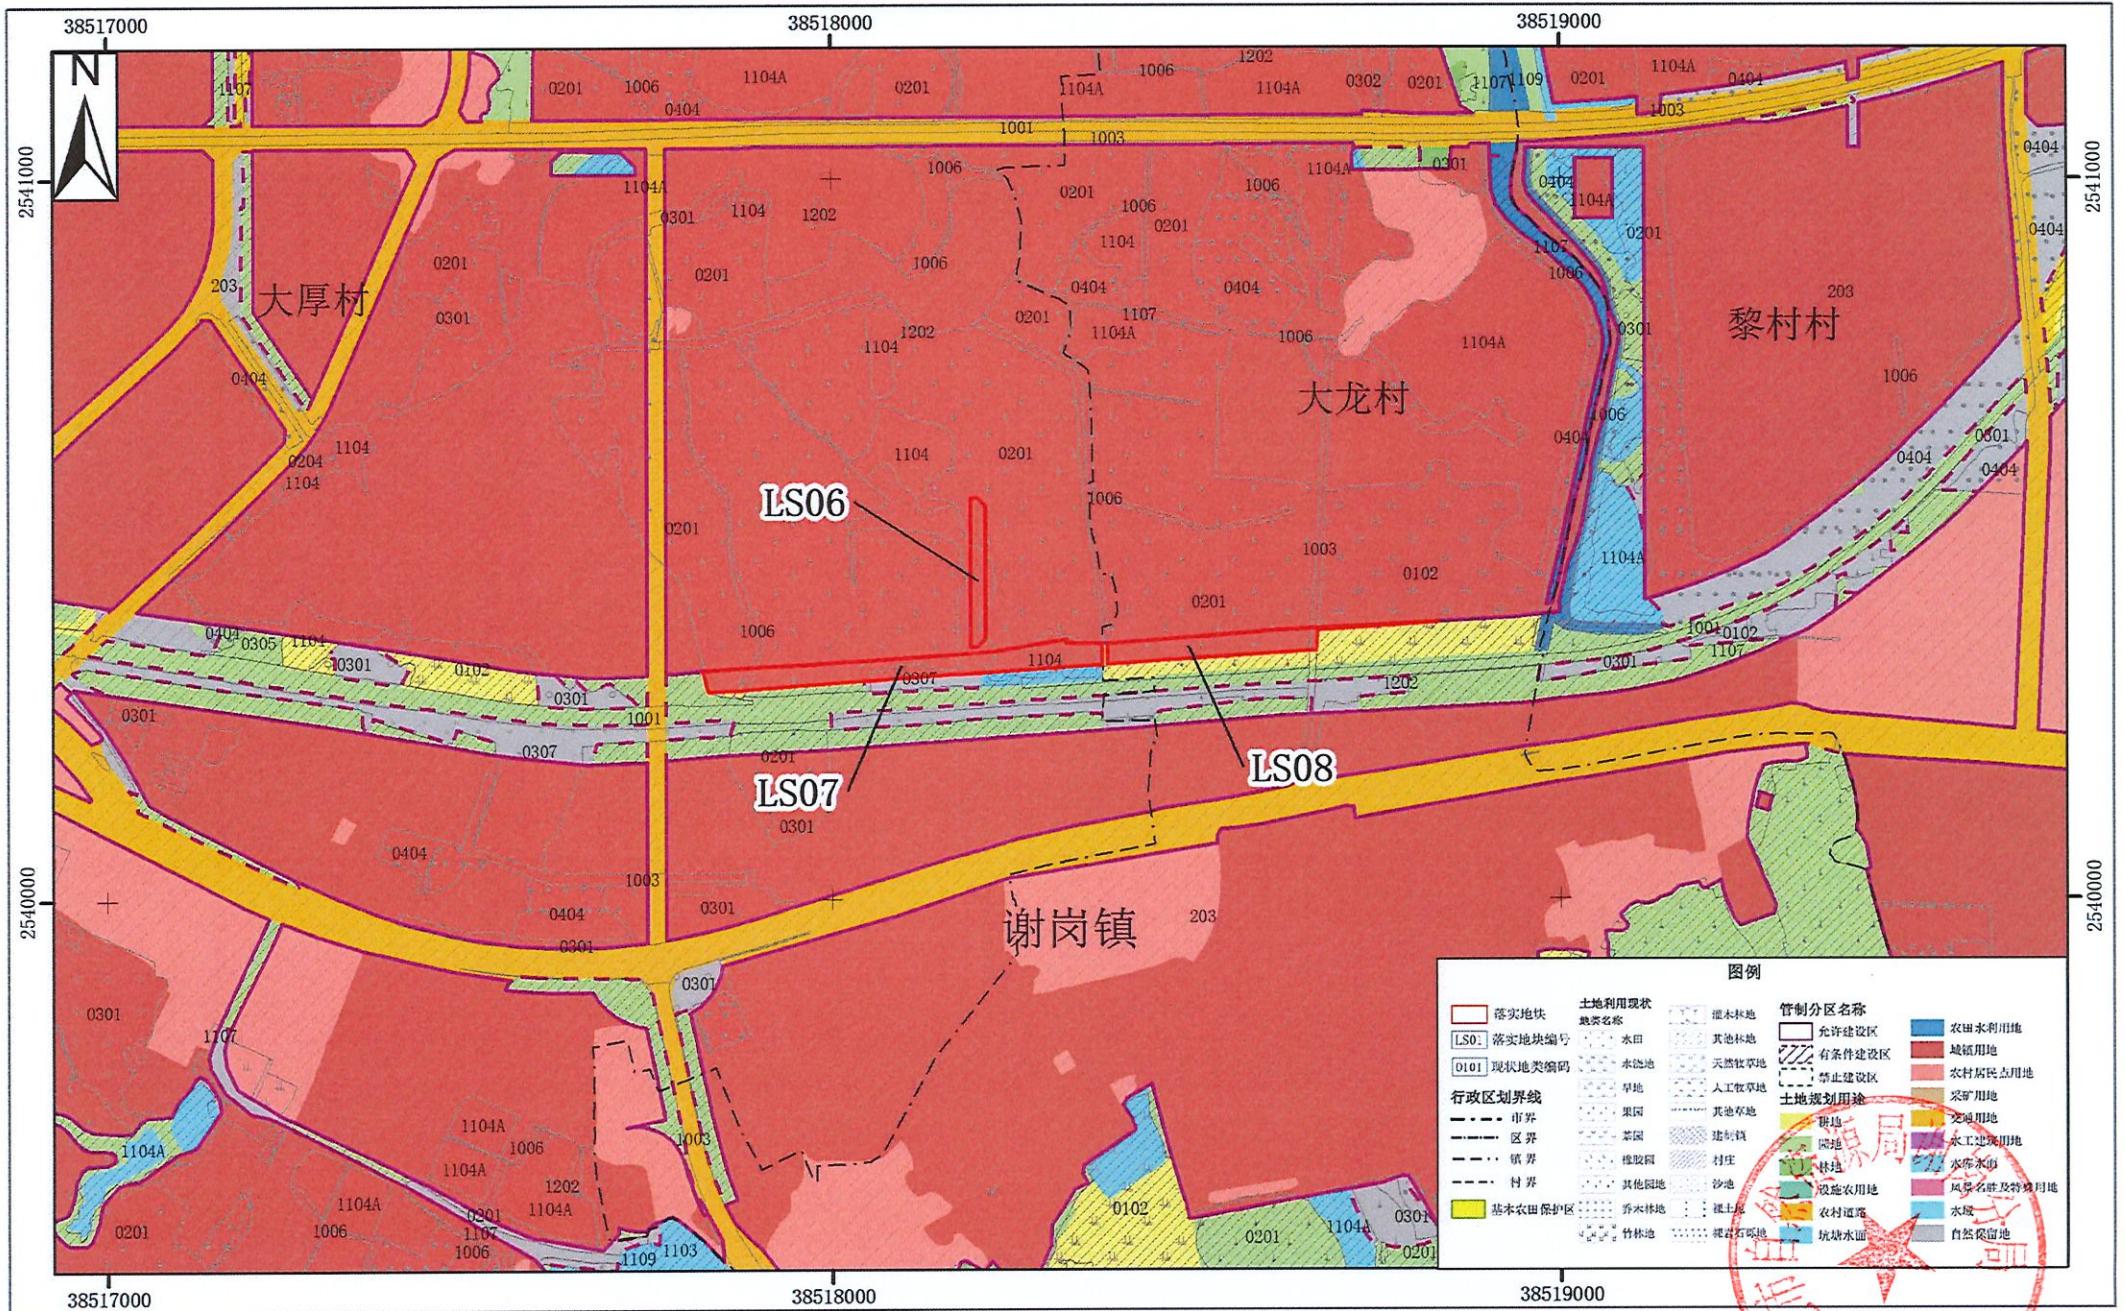

2000国家大地坐标系  
1985国家高程基准

1:10,000

东莞市自然资源局谢岗分局  
广东精地规划科技有限公司 制图  
二〇二二年七月

图例	
	落实地块
	落实地块编号
	现状地类编码
	行政区划界线
	市界
	区界
	镇界
	村界
	基本农田保护区
	灌木林地
	水田
	其他林地
	天然牧草地
	旱地
	果园
	茶园
	橡胶园
	其他园地
	乔木林地
	竹林地
	裸土地
	裸石砾地
	管制分区名称
	允许建设区
	有条件建设区
	禁止建设区
	农用地
	建设用地
	其他用地
	交通用地
	水利设施用地
	水域
	风景名胜及特殊用地
	自然保留地
	农田水利用地
	城镇用地
	农村居民点用地
	采矿用地
	设施农用地
	农村道路
	水域
	坑塘水面
	自然保留地