


土地利用规划图

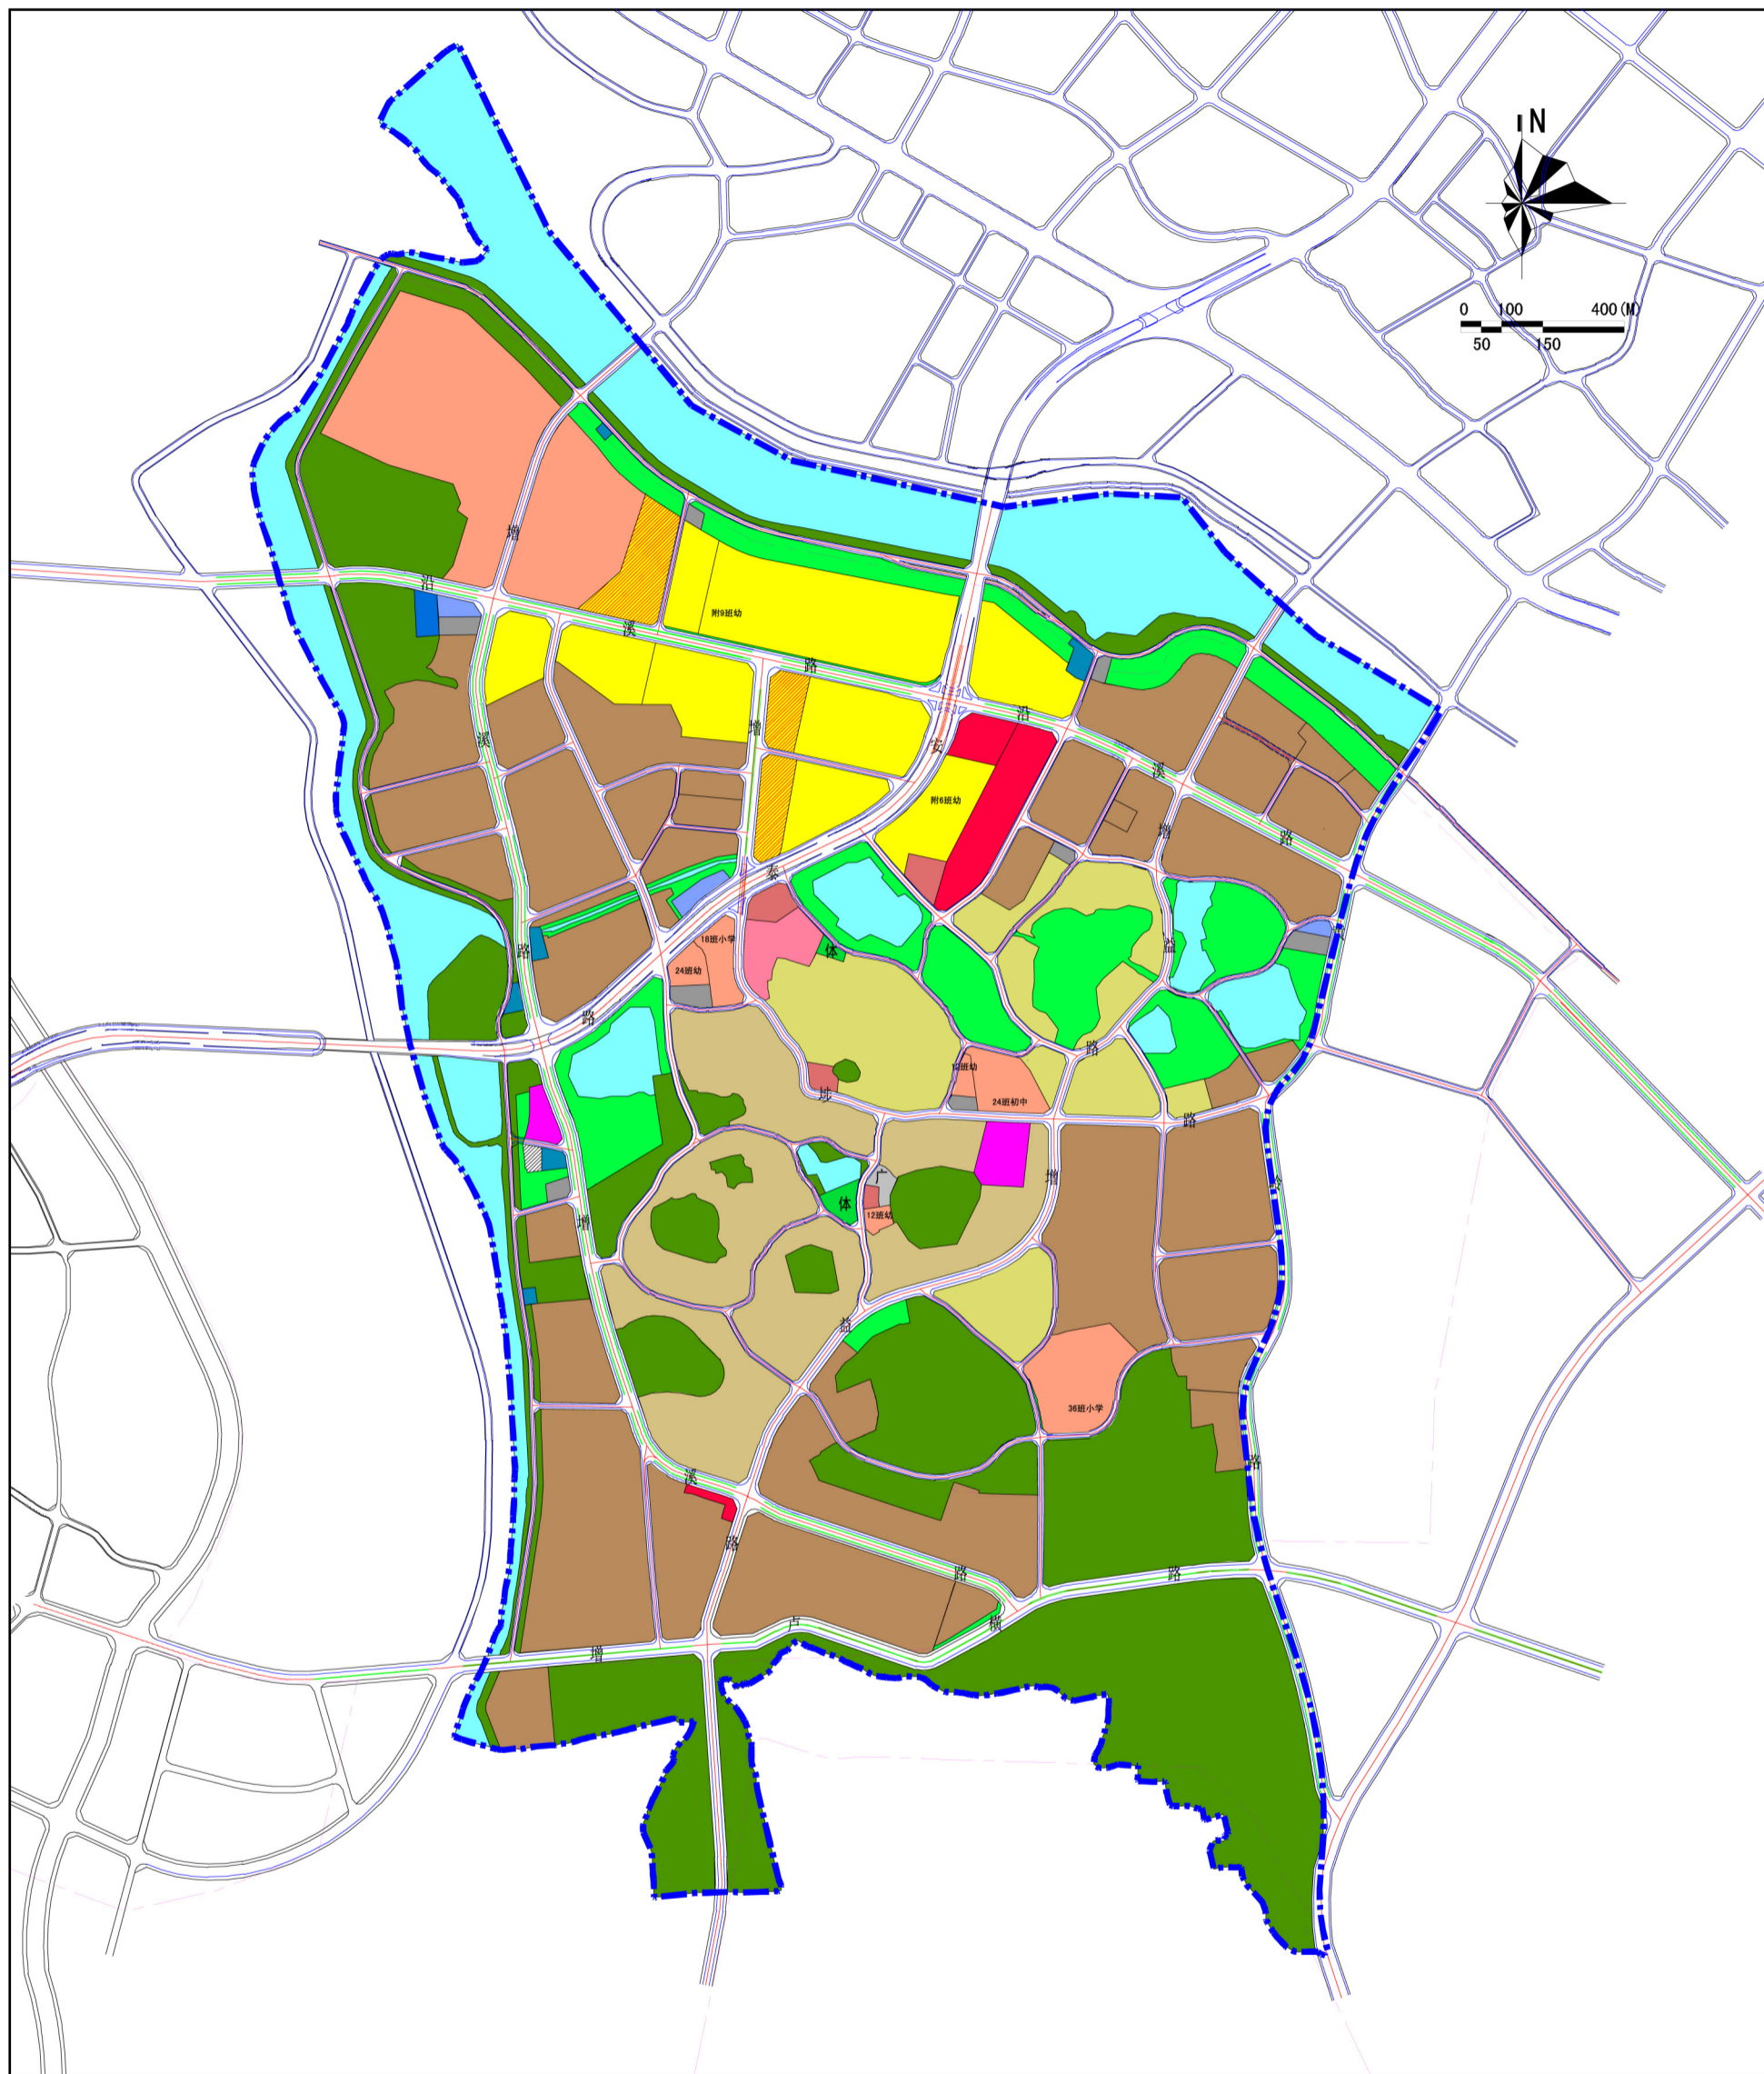

图例

- |             |           |           |              |            |
|-------------|-----------|-----------|--------------|------------|
| 二类住宅用地R21   | 体育用地C4    | 三类住宅用地R31 | 雨水、污水处理用地U41 | 耕地E2       |
| 商住混合用地R2+C2 | 行政办公用地C1  | 医院用地C51   | 一类工业用地M1     | 交通设施用地U2   |
| 公共服务设施用地R22 | 商业用地C21   | 绿地G1      | 游憩集会广场用地S22  | 其他市政设施用地U9 |
| 教育设施用地R6    | 金融金融业用地C2 | 林地E4      | 机动车停车场库用地S31 | 预留建设用      |
|             | 文化娱乐用地C3  | 村镇建设用     | 水域E1         | 规划界线       |

东莞市茶山镇增埗片区控制性详细规划

Dongguanshi Chashanzhen Zengbupianqu Kongzhixingxiangxiguihua