



东莞市虎门镇土地利用总体规划局部图（调整后）-TR01、TR02、TR03

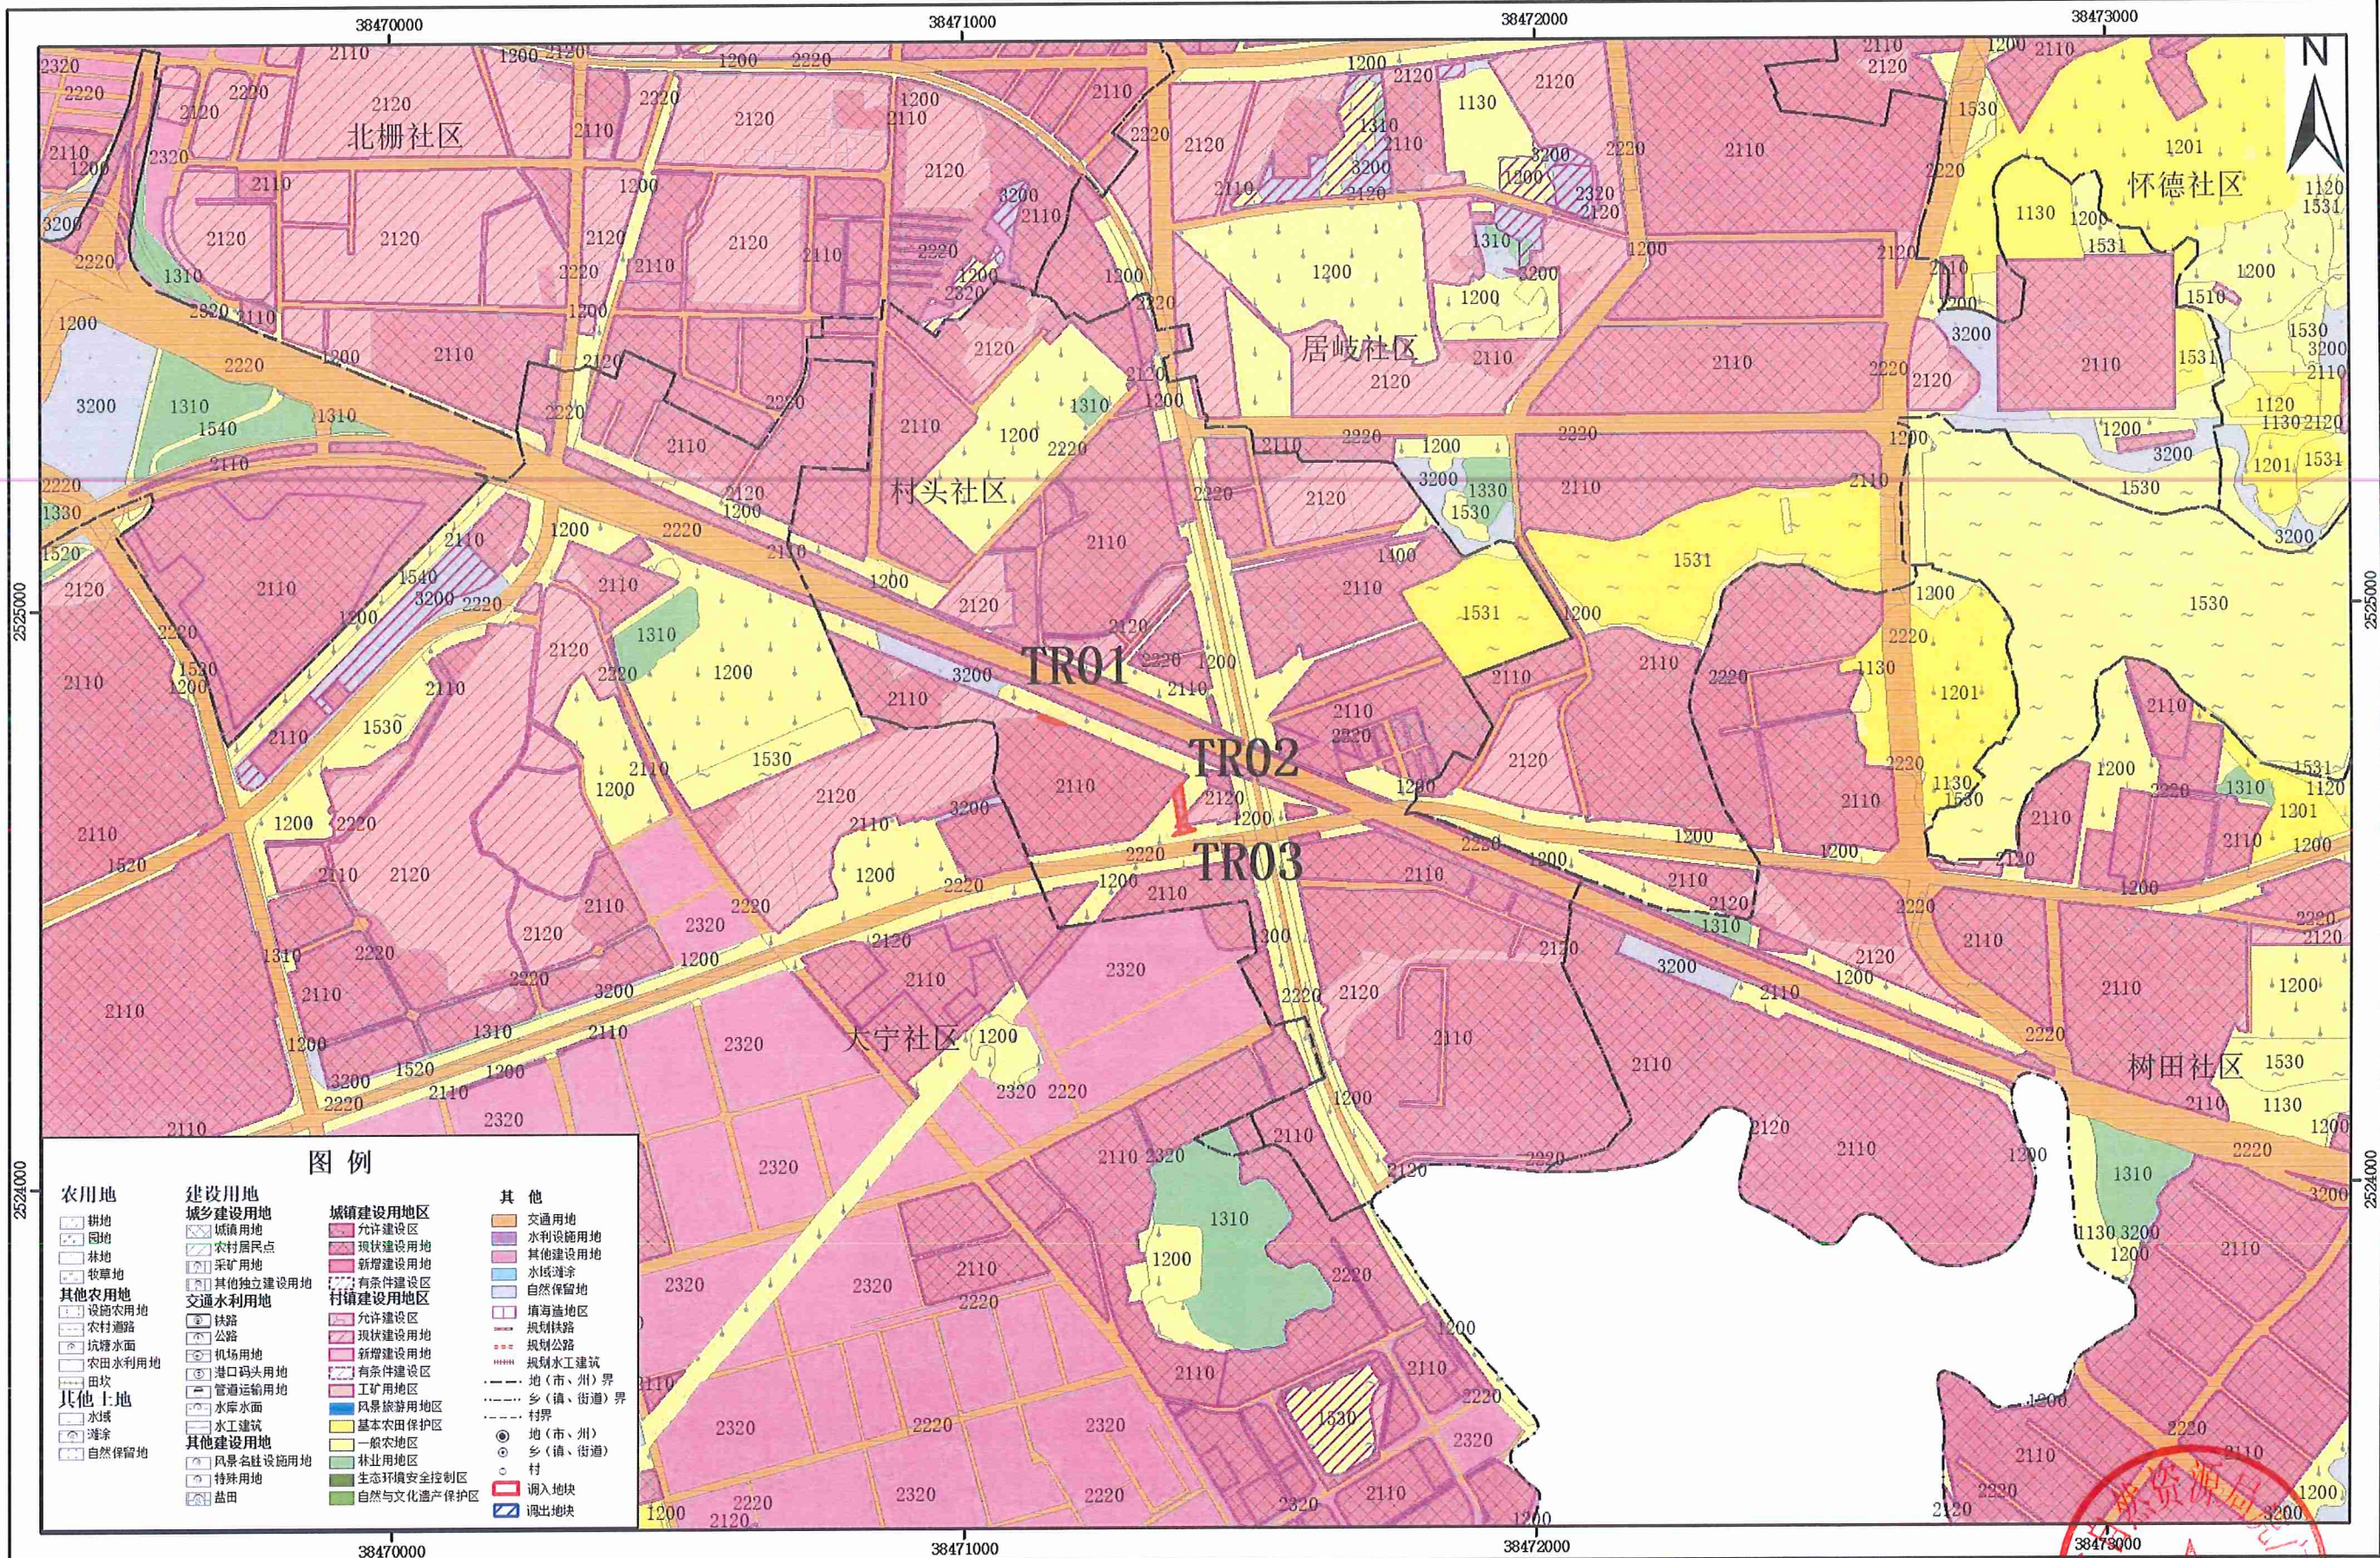

东莞市虎门镇土地利用总体规划局部图（调整后）-TC01

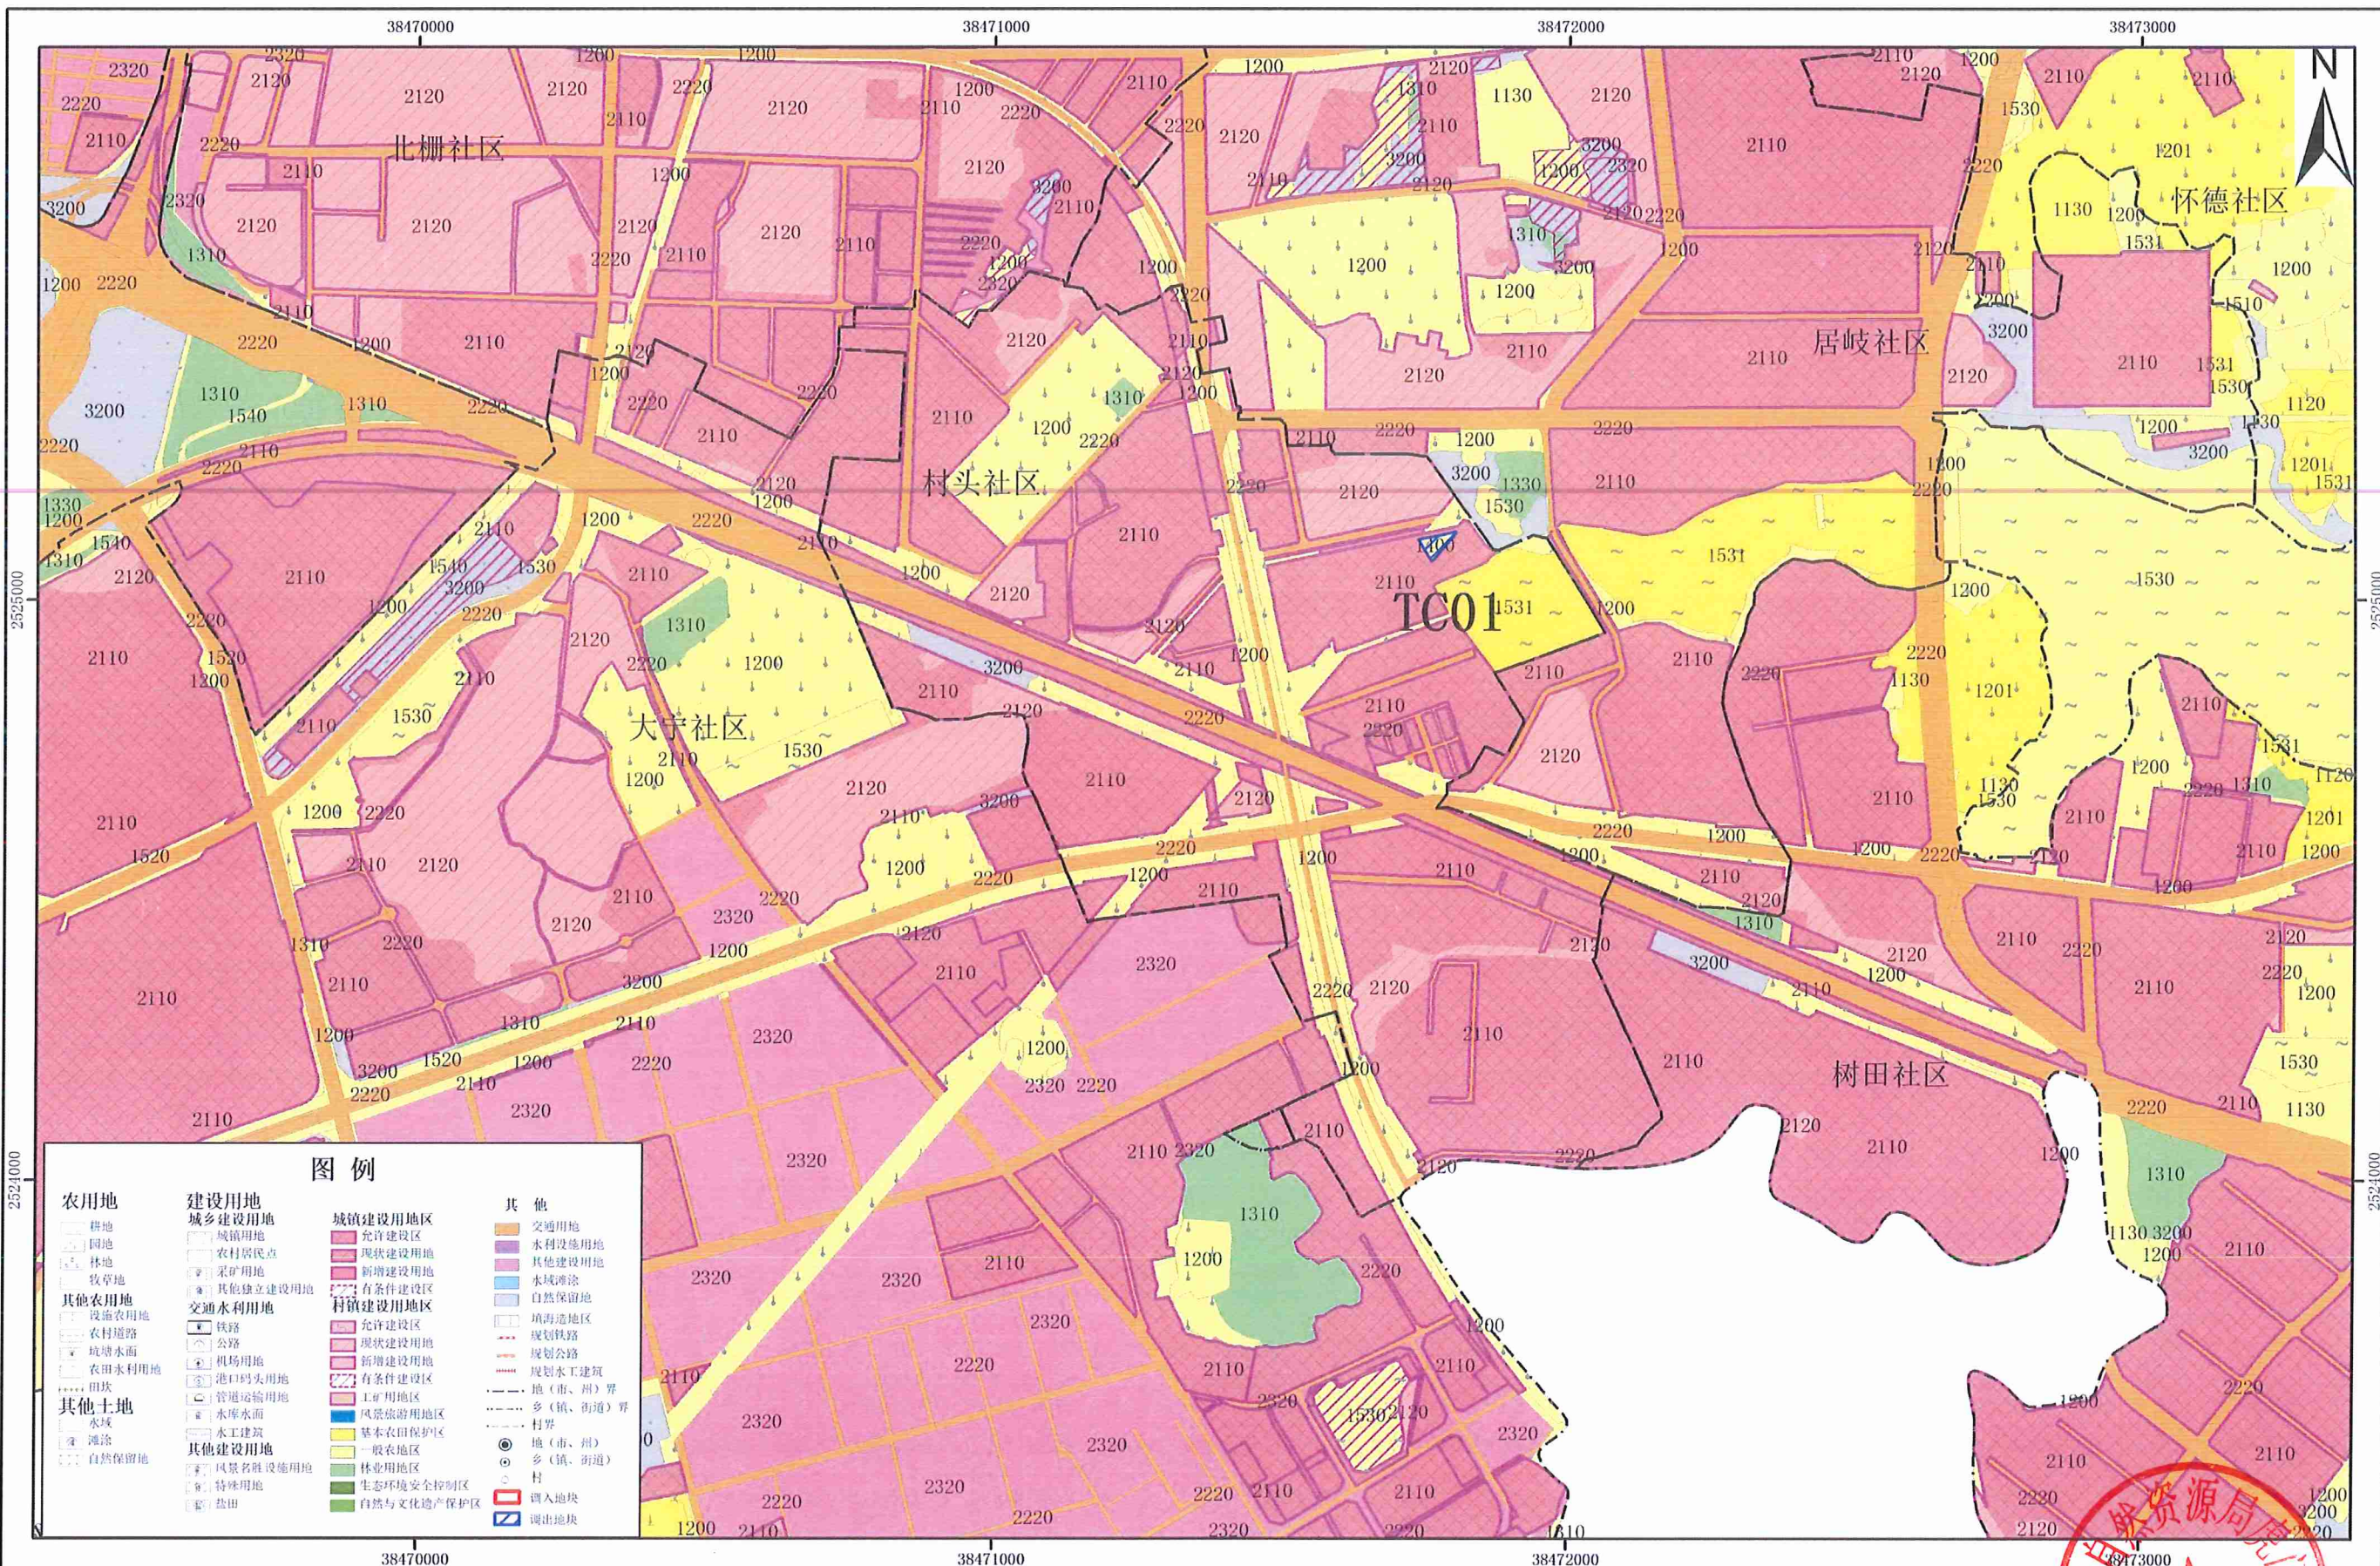

坐标系：2000国家大地坐标系
高程系：1985国家高程基准

1:10,000

东莞市自然资源局虎门分局
广东华地自然空间规划研究院有限公司 制图