


东莞市道滘镇调入地块土地利用总体规划图（调整后）（TR01-TR09）

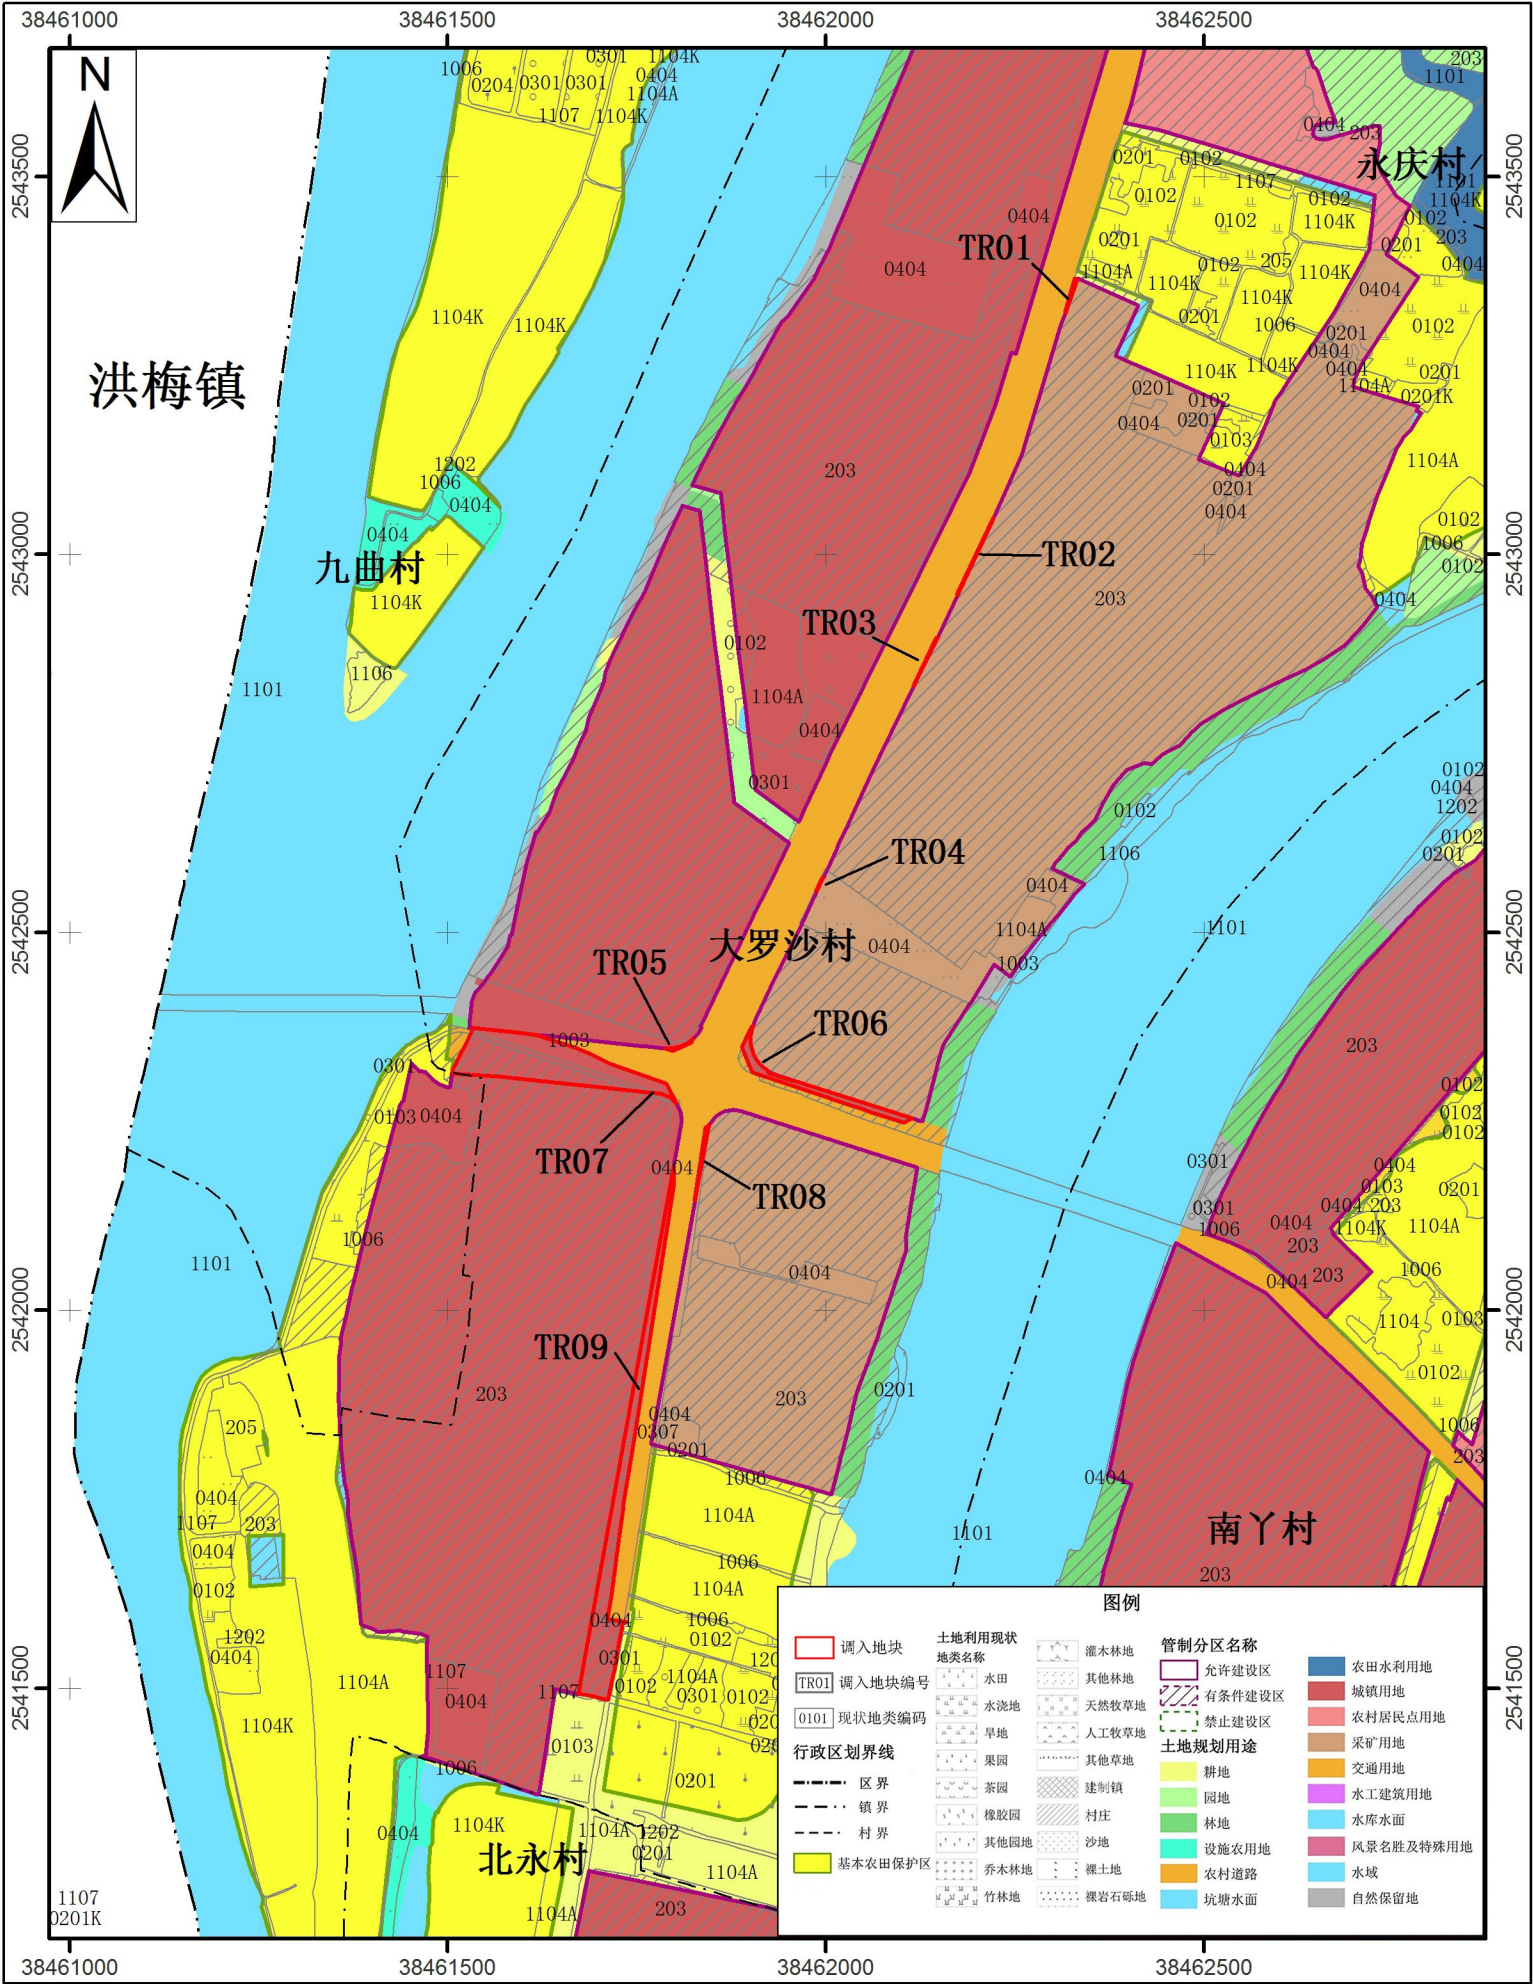

2000国家大地坐标系
1985国家高程基准

1:10,000

东莞市自然资源局道滘分局
广东精地规划科技有限公司 制图
二〇二三年六月