


东莞市石龙镇落实地块土地利用规划图（调整后）

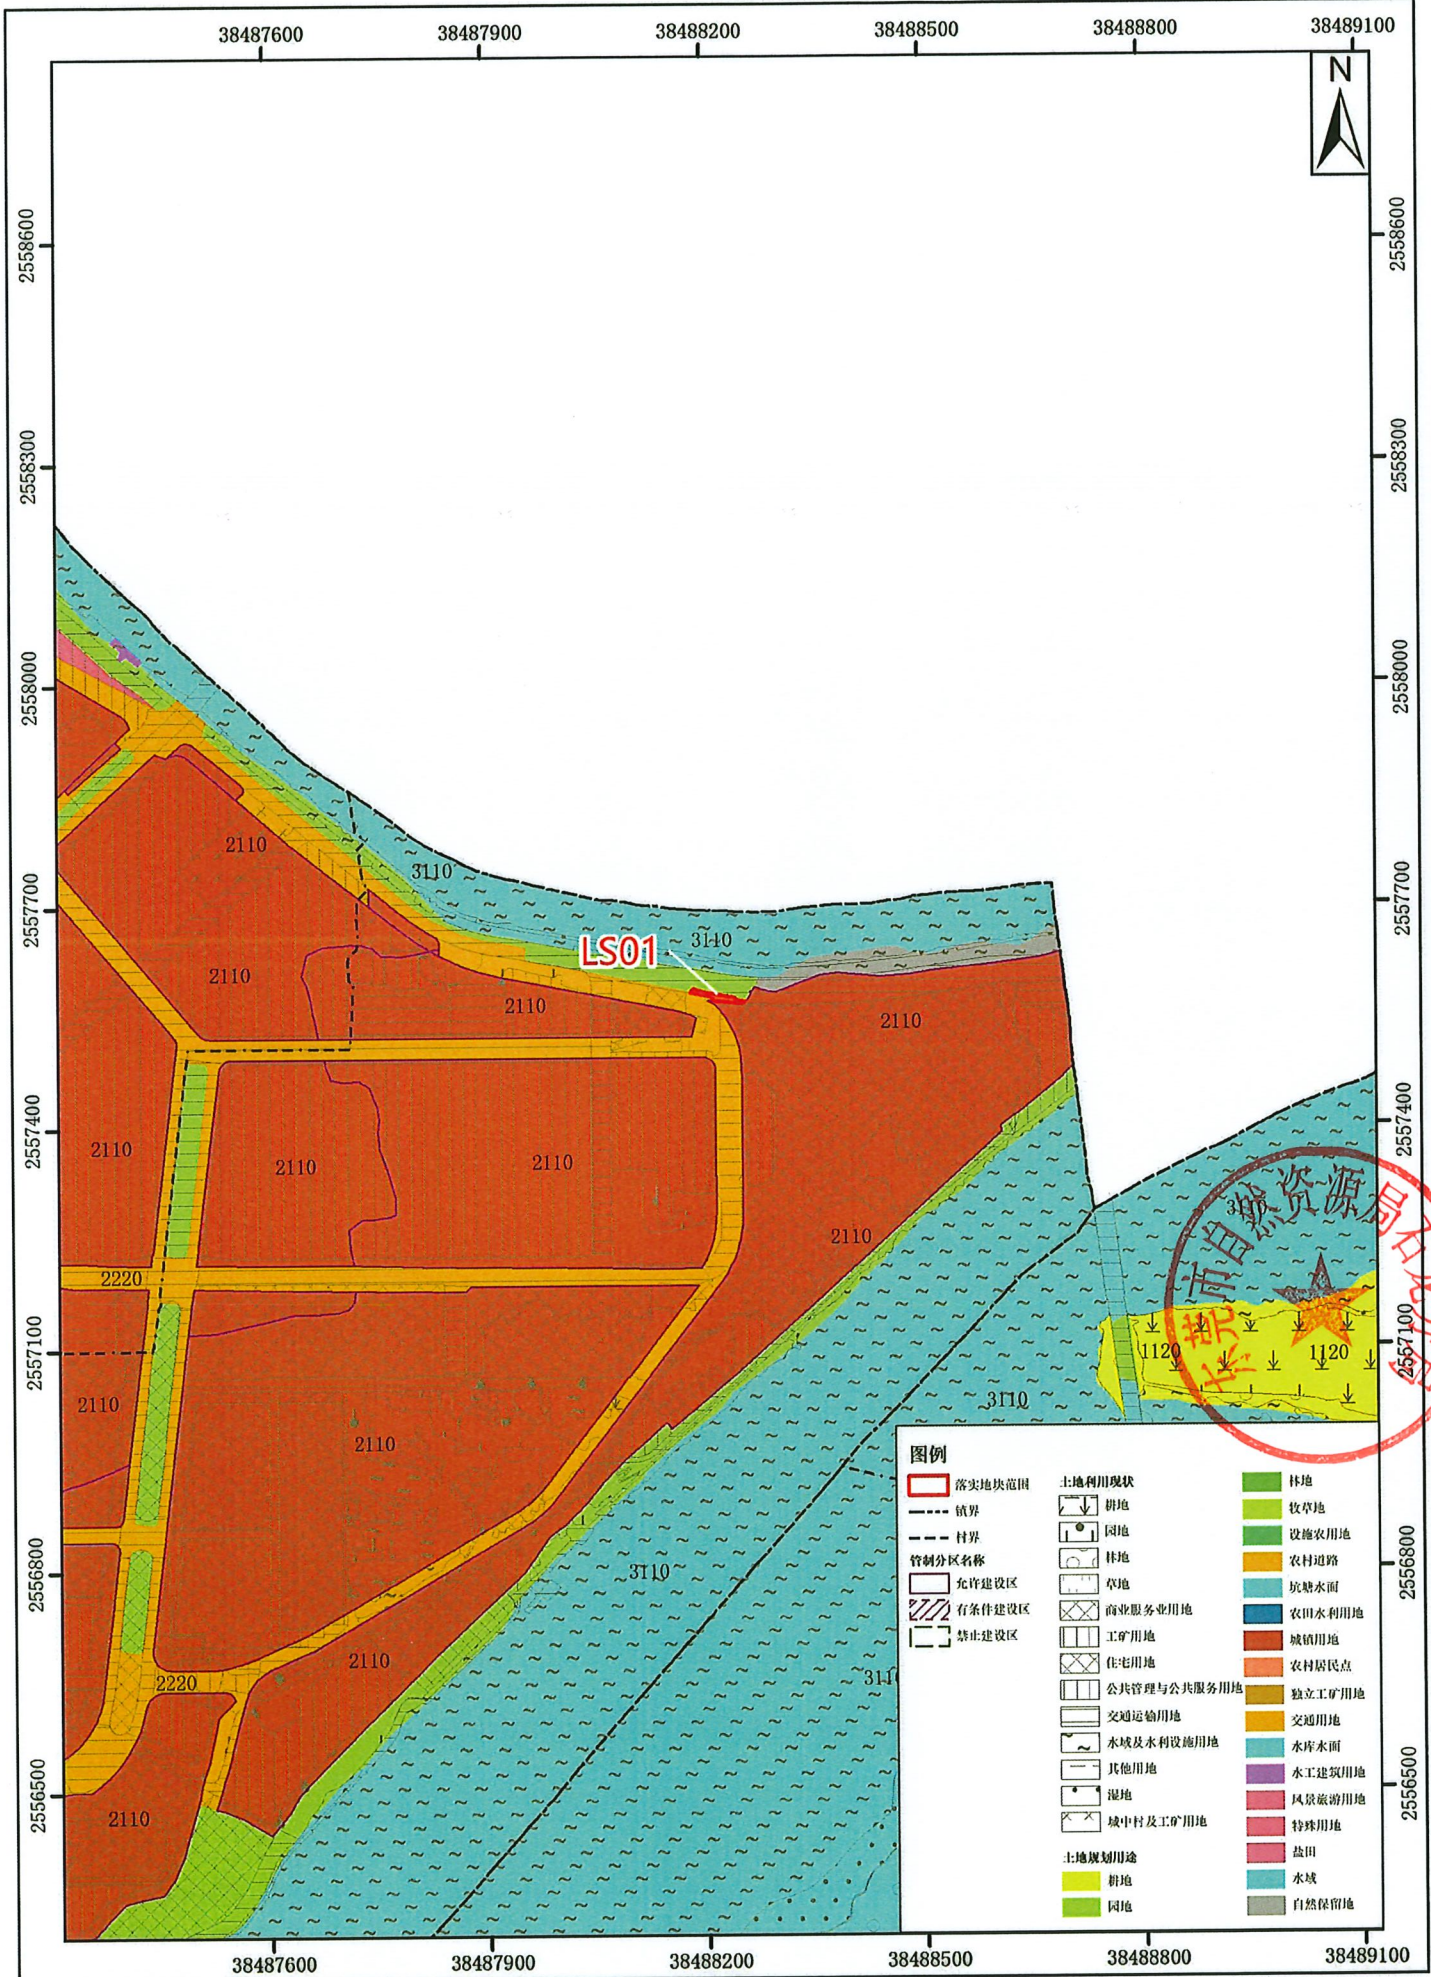

2000国家大地坐标系
1985国家高程基准

2023年10月 编制

1:10,000

东莞市城建规划设计院 制图