


凤岗镇黄洞-塘沥片区城中村改造项目04-06地块房屋权籍调查权属分布图

2516.17-38517.85

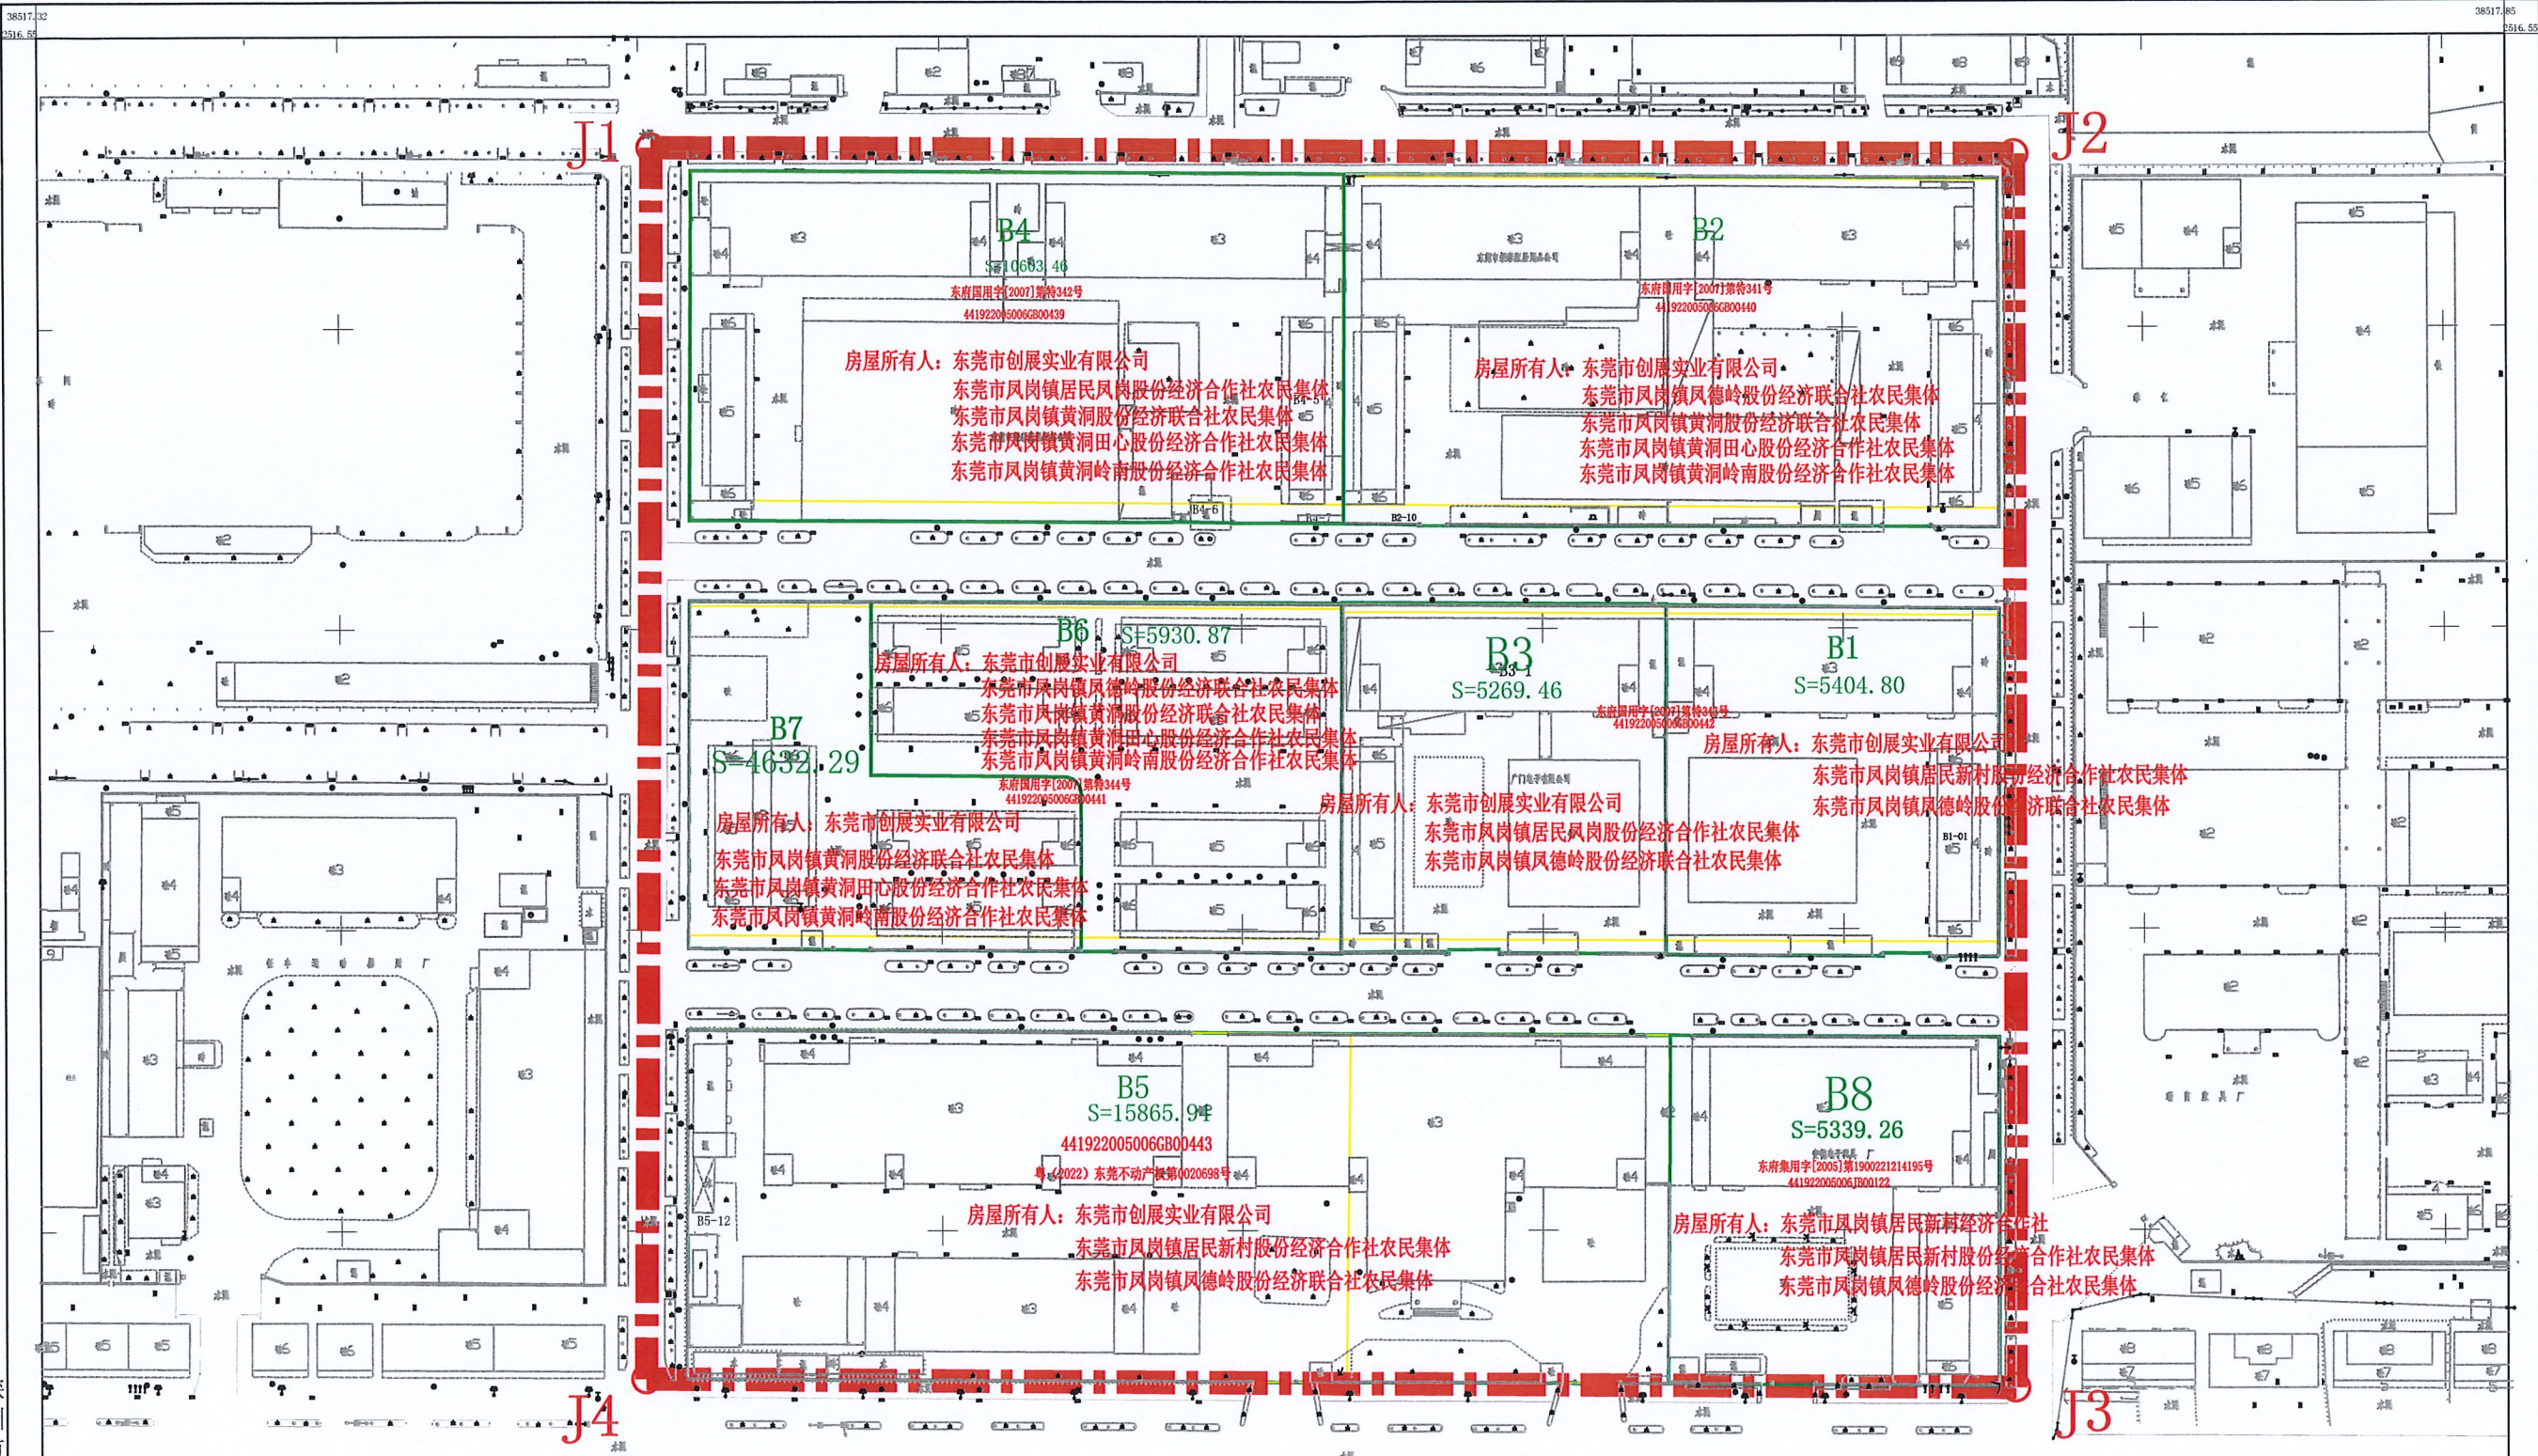

界址点坐标表

点号	X	Y	边长
1	2516531.156	38517452.944	293.62
2	2516529.398	38517746.555	
3	2516263.757	38517746.391	265.64
4	2516265.866	38517450.992	295.41
1	2516531.156	38517452.944	265.3
S=78182.78 平方米 约17.28亩			



- 改造范围线
- 证载范围线
- 用地范围线
- 测绘编号

深圳市中科勘测地理信息有限公司

2000国家大地坐标系。
1985国家高程基准
GB/T20257.1-2017国家基本比例尺地图图式 第1部分：
2024年4月测制

1:1500

测量员：林俊宏
制图员：杨永良
质检员：徐凯