


石龙镇现代化产业园区(木材厂城中村片区)

片区用地模拟方案图


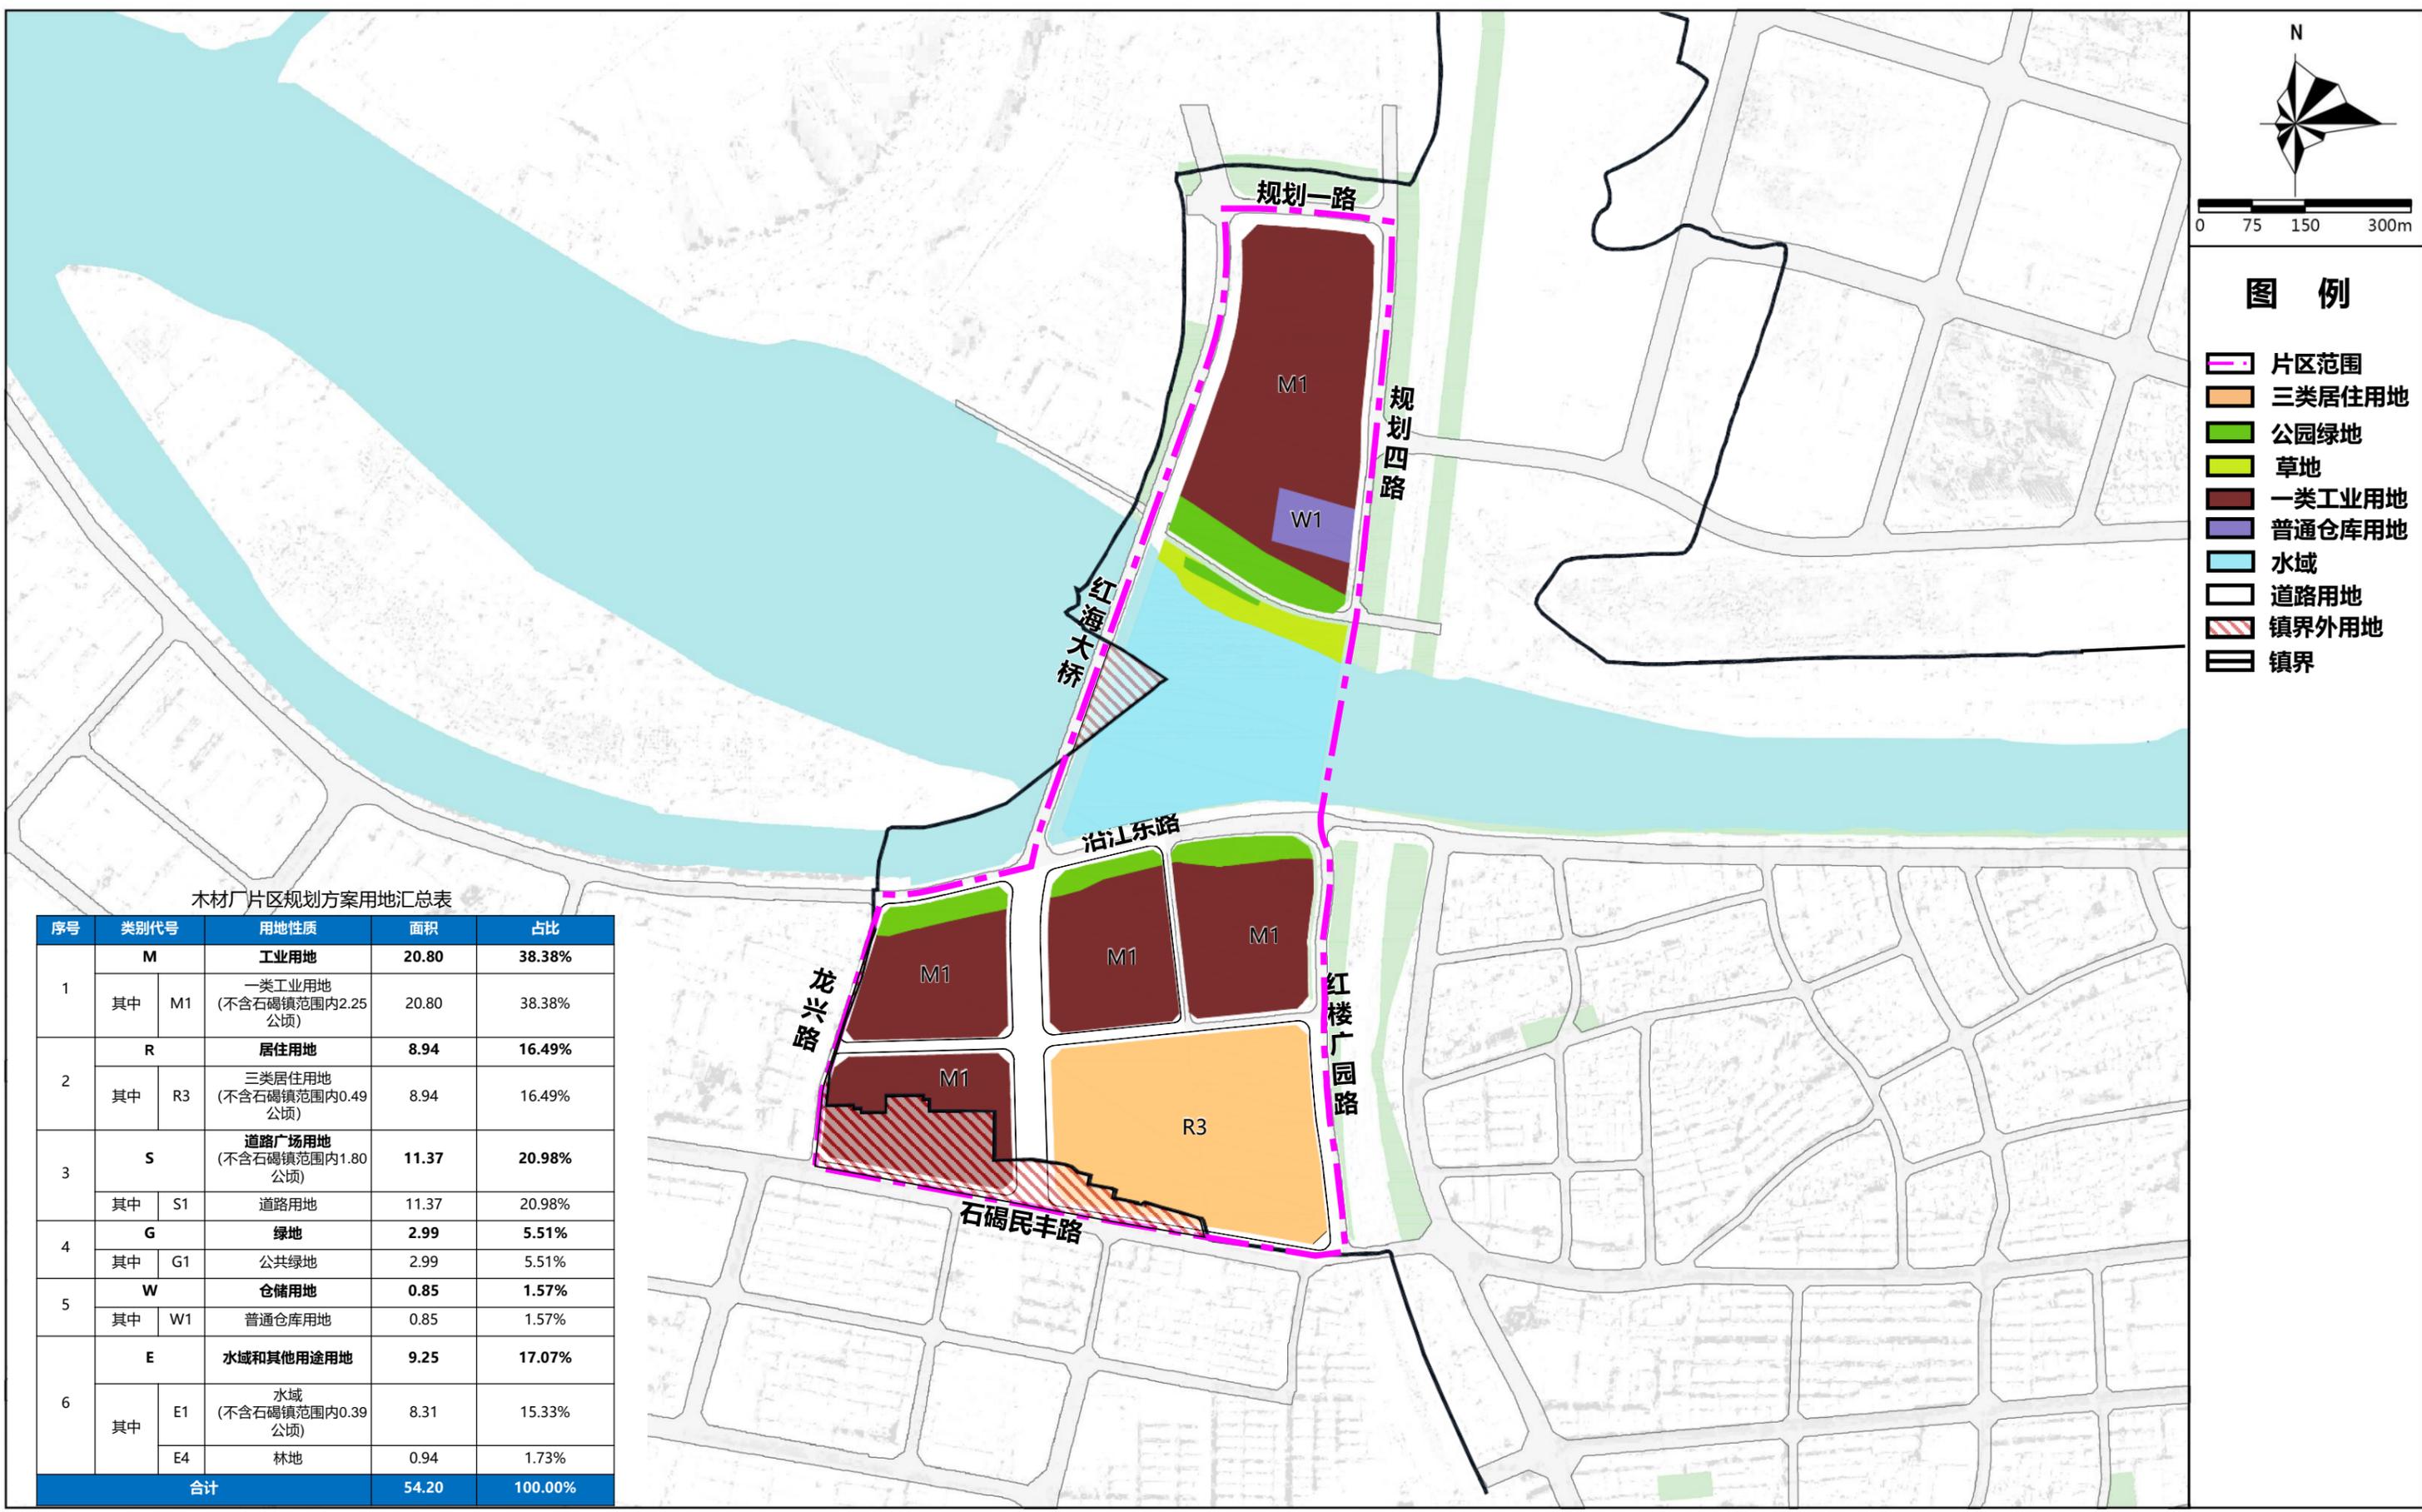


木材厂片区规划方案用地汇总表

序号	类别代号	用地性质	面积	占比
1	M	工业用地	20.80	38.38%
	其中 M1	一类工业用地 (不含石碣镇范围内2.25公顷)	20.80	38.38%
2	R	居住用地	8.94	16.49%
	其中 R3	三类居住用地 (不含石碣镇范围内0.49公顷)	8.94	16.49%
3	S	道路广场用地 (不含石碣镇范围内1.80公顷)	11.37	20.98%
	其中 S1	道路用地	11.37	20.98%
4	G	绿地	2.99	5.51%
	其中 G1	公共绿地	2.99	5.51%
5	W	仓储用地	0.85	1.57%
	其中 W1	普通仓库用地	0.85	1.57%
6	E	水域和其他用途用地	9.25	17.07%
	其中 E1	水域 (不含石碣镇范围内0.39公顷)	8.31	15.33%
	E4	林地	0.94	1.73%
合计			54.20	100.00%

石龙镇现代化产业园区(西湖城中村片区)

片区用地模拟方案图

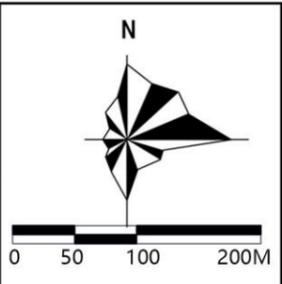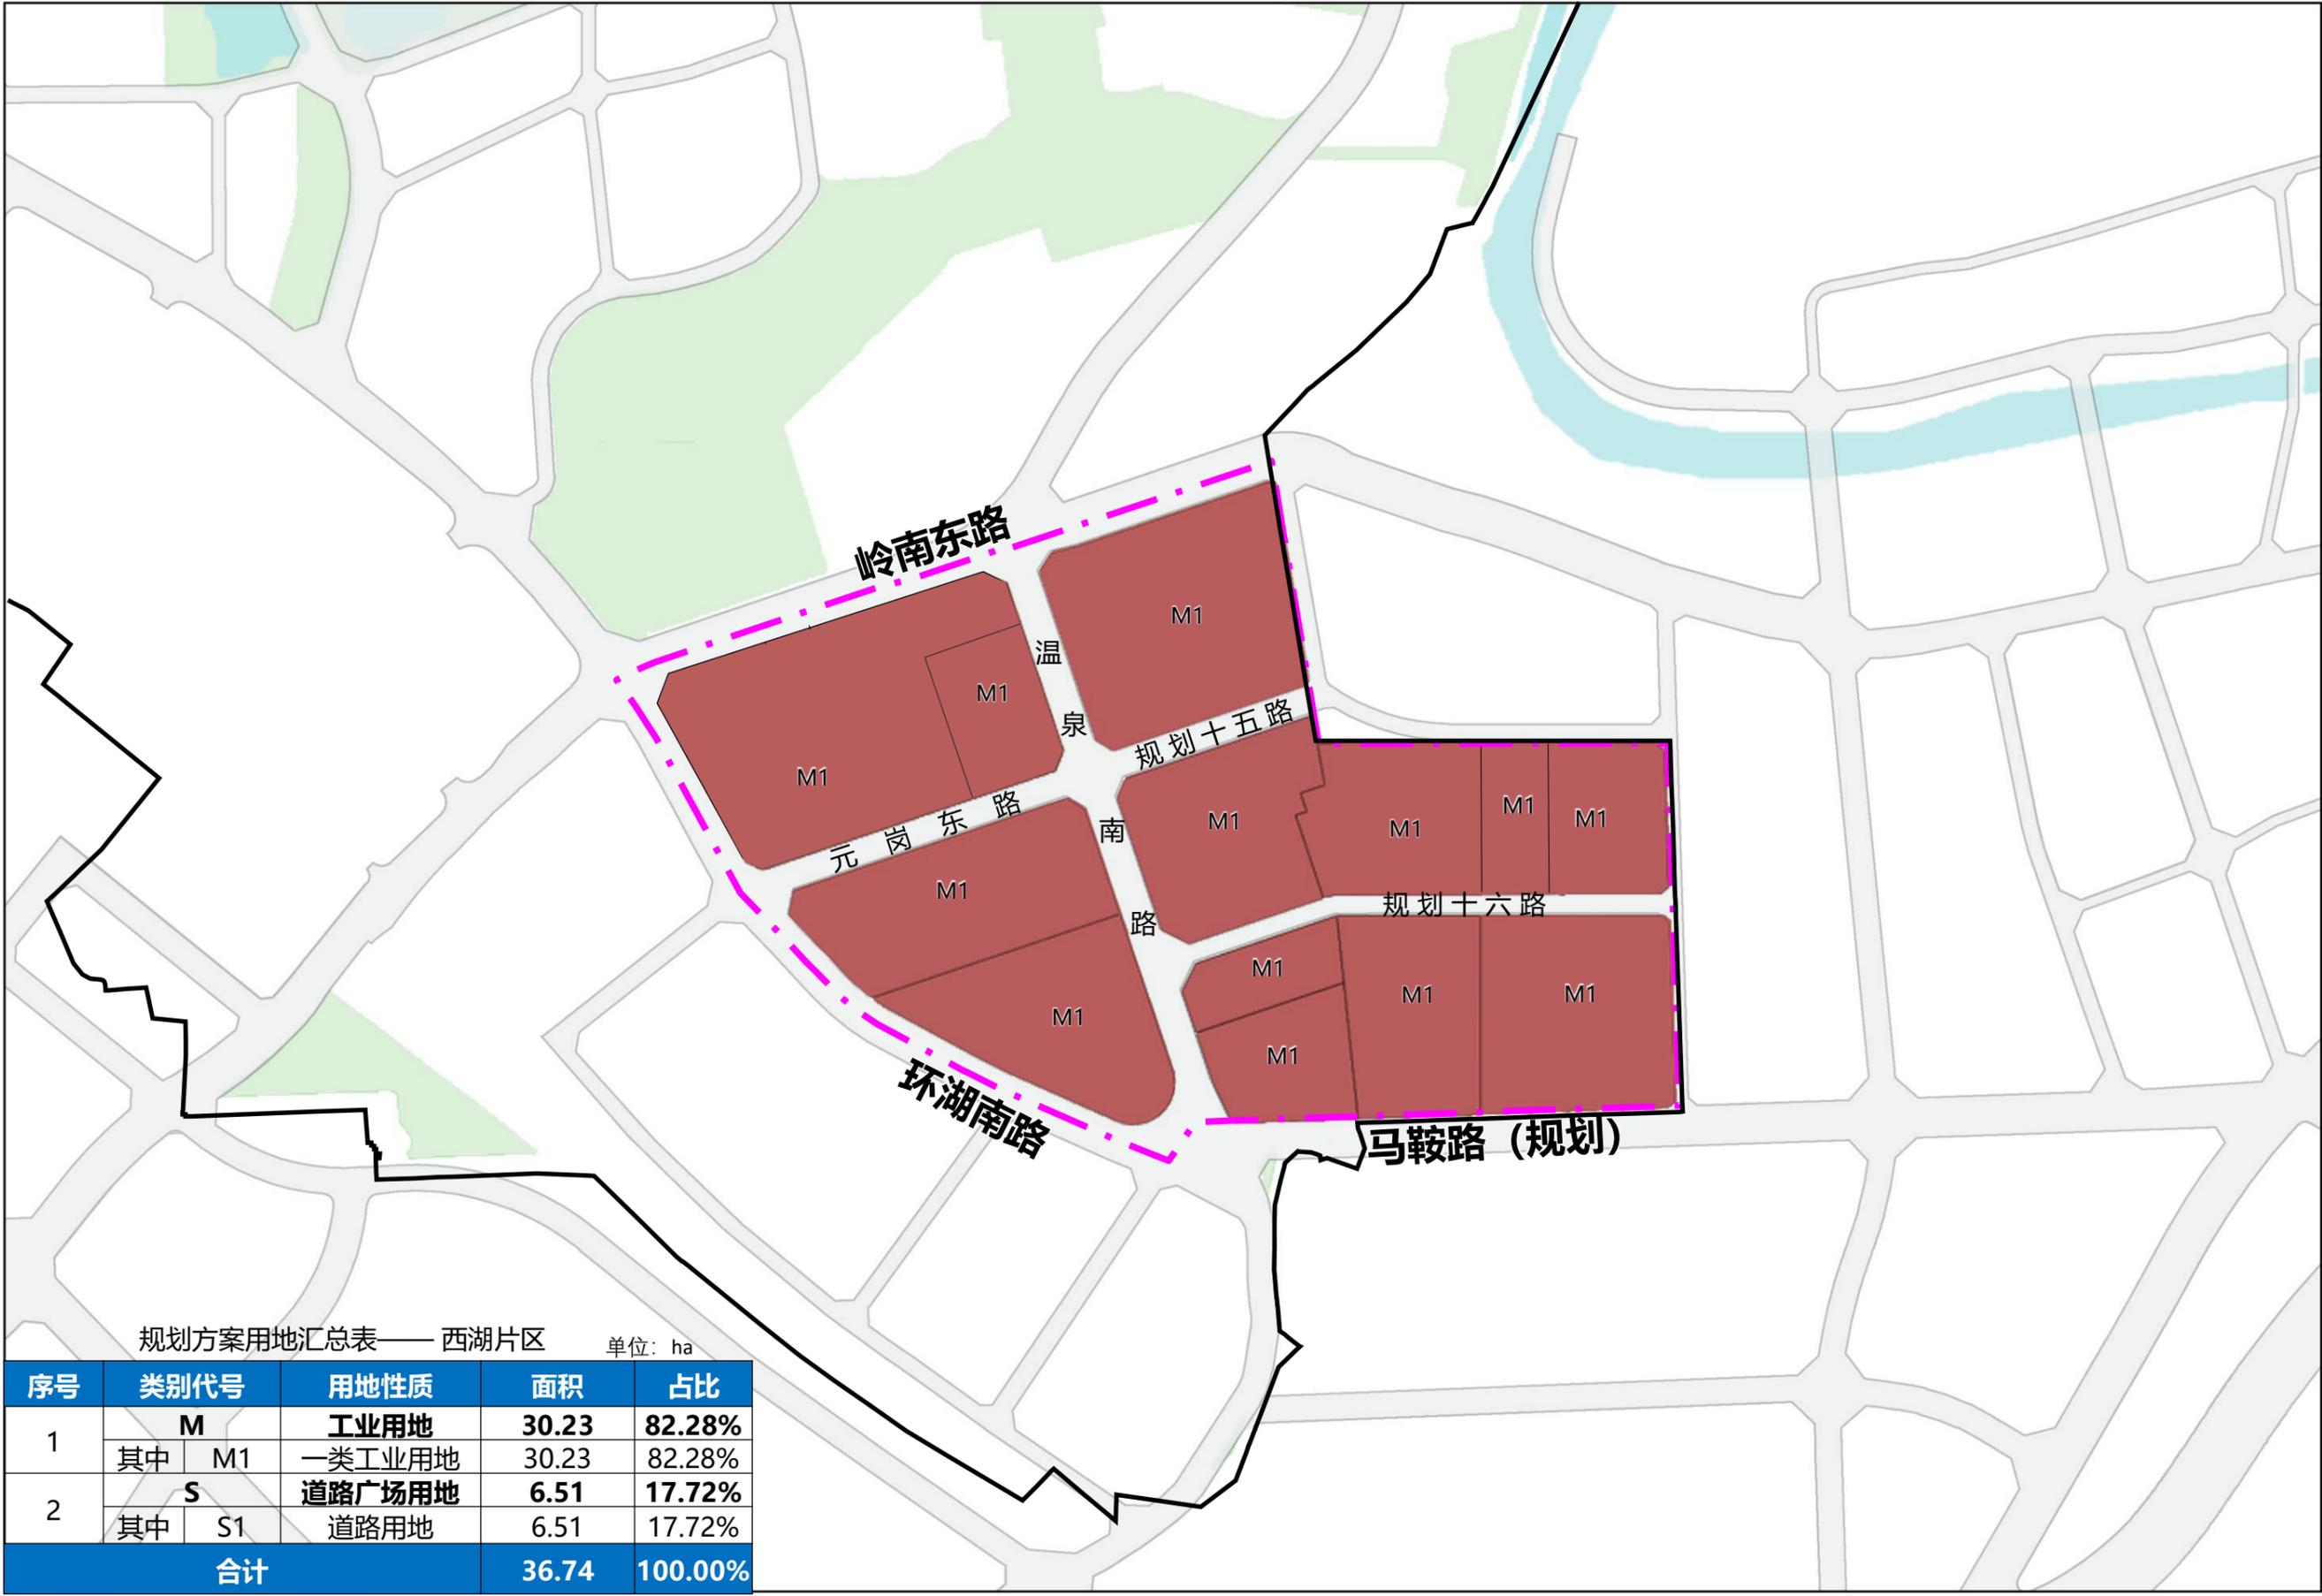



- 图例**
- 规划范围
 - 一类工业用地
 - 道路用地
 - 镇界

规划方案用地汇总表——西湖片区 单位: ha

序号	类别代号	用地性质	面积	占比
1	M	工业用地	30.23	82.28%
	其中 M1	一类工业用地	30.23	82.28%
2	S	道路广场用地	6.51	17.72%
	其中 S1	道路用地	6.51	17.72%
合计			36.74	100.00%

石龙镇现代化产业园区(新城城中村片区)

片区用地模拟方案图

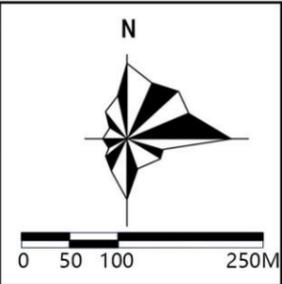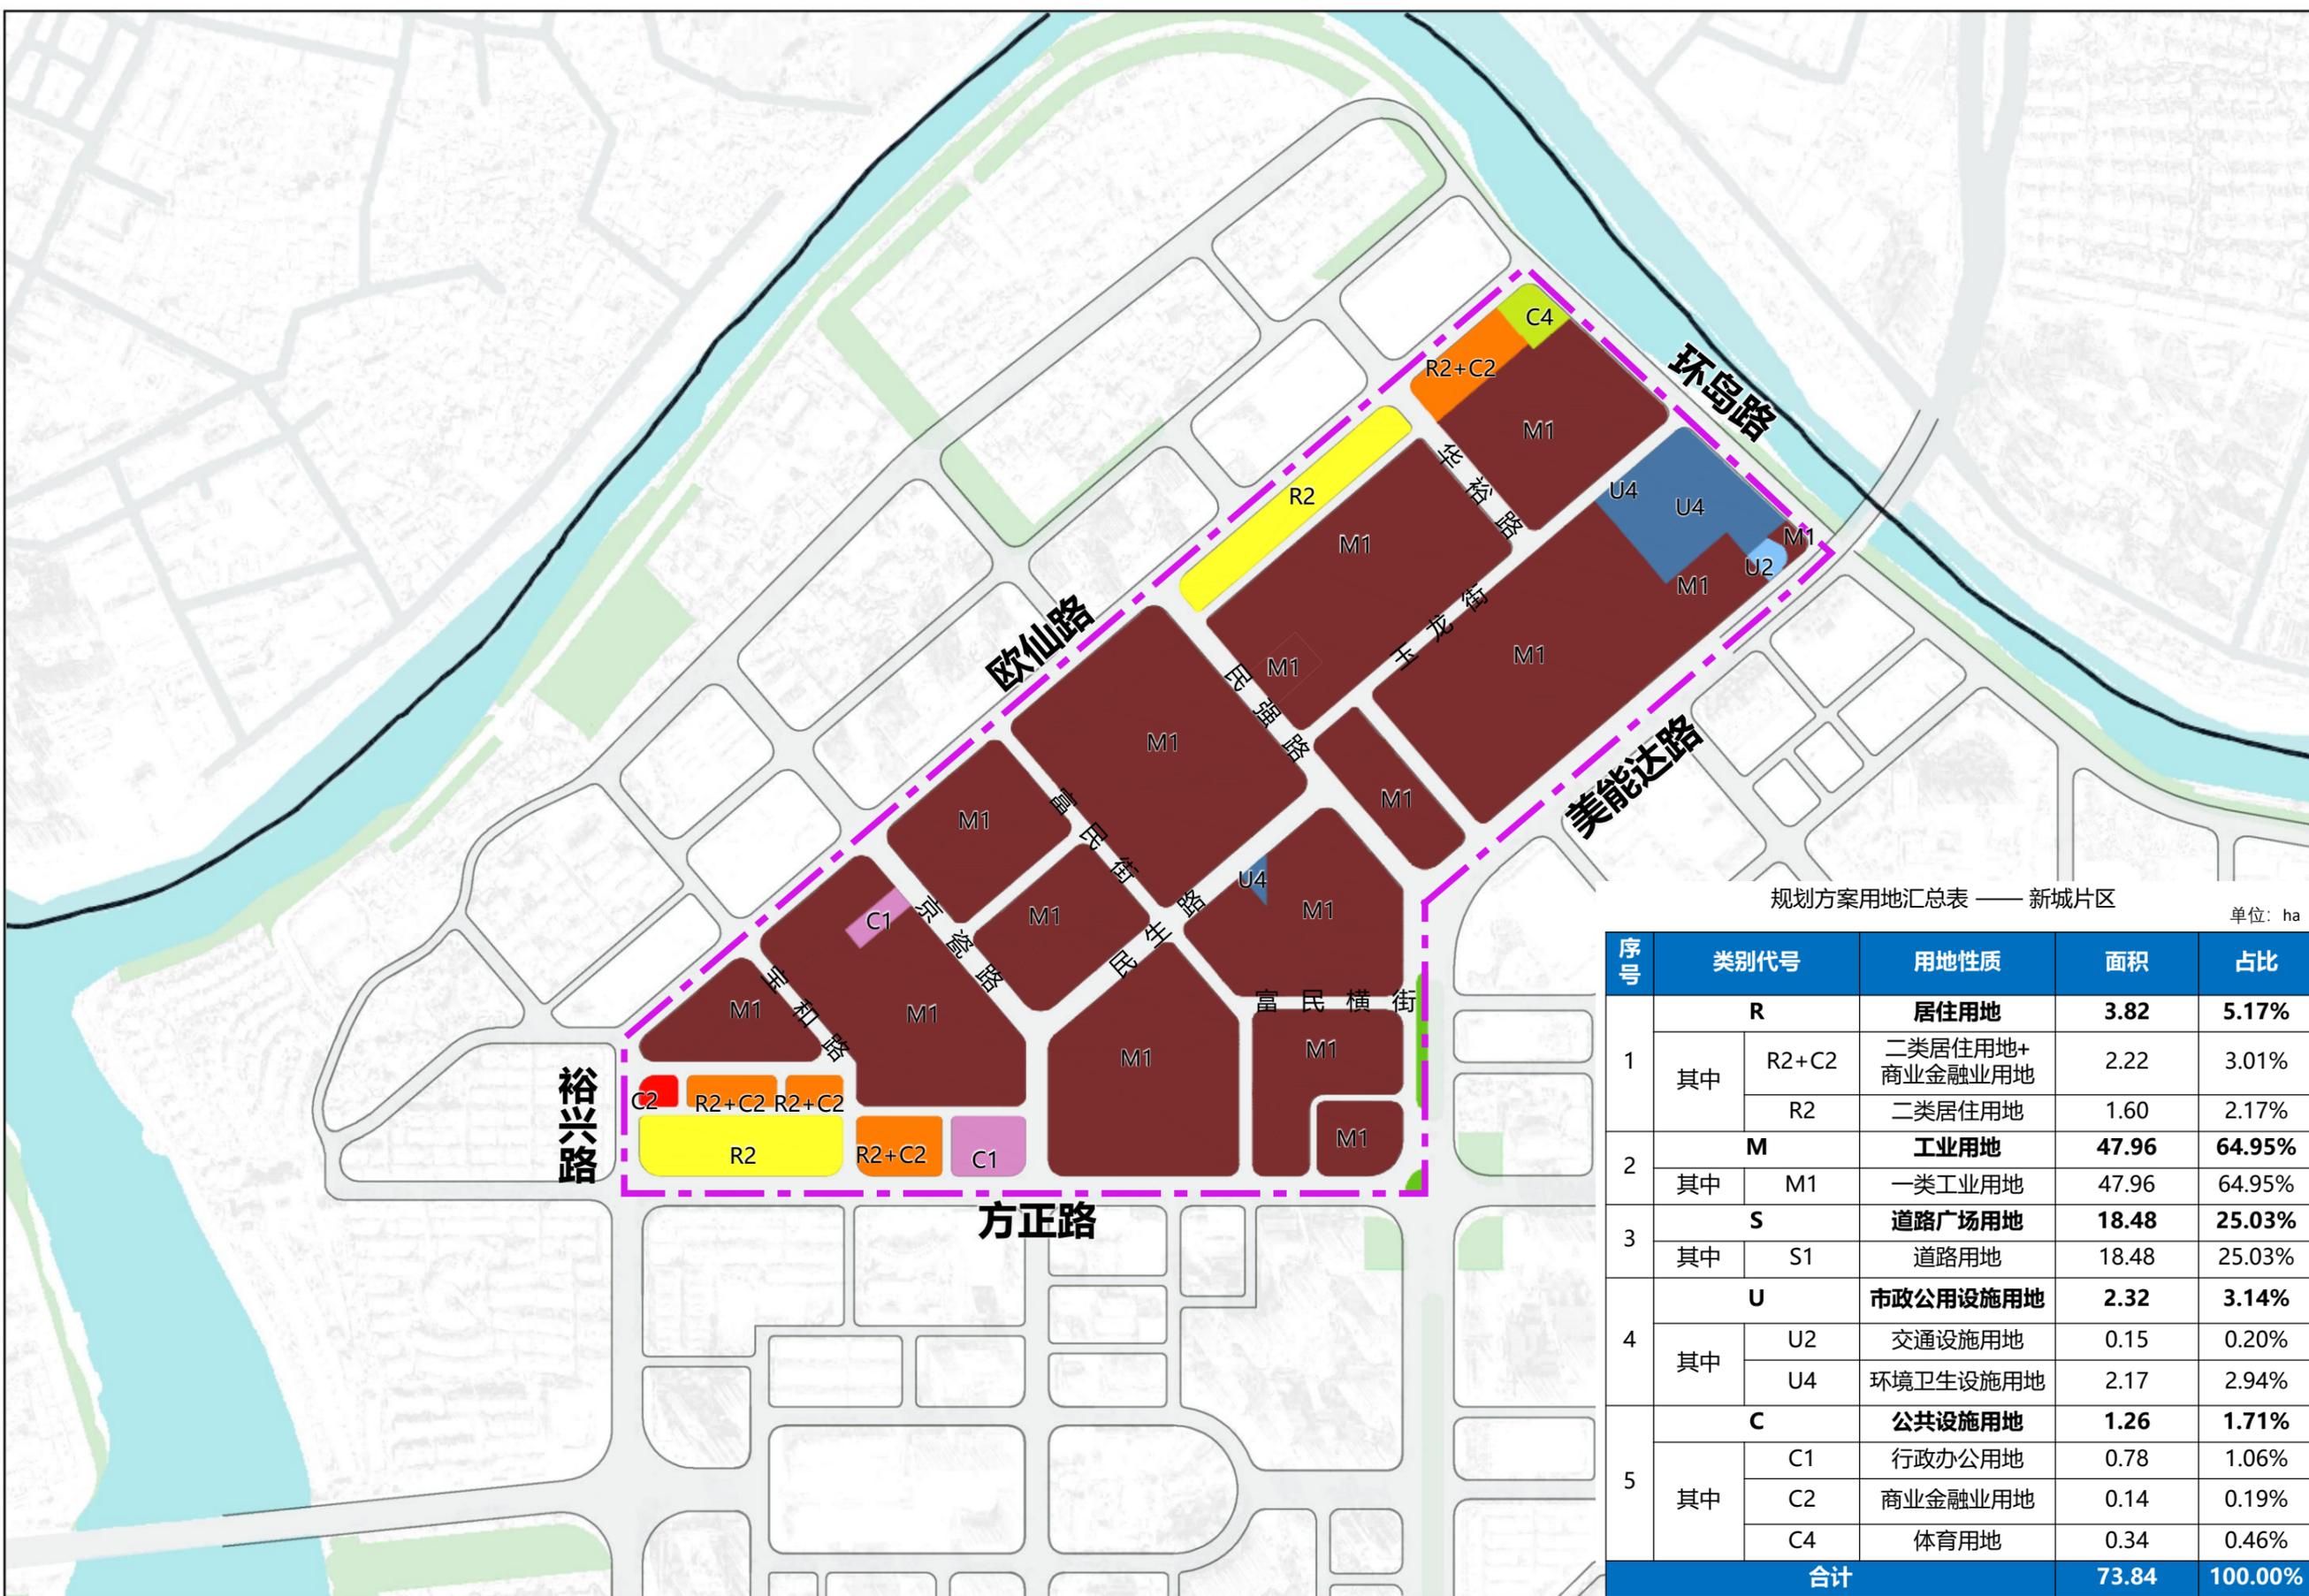

图例

- 片区范围
- 二类居住用地
- 二类居住用地+商业金融业用地
- 商业金融业用地
- 一类工业用地
- 体育用地
- 公共设施用地
- 环境卫生设施用地
- 交通设施用地
- 道路用地
- 镇界

规划方案用地汇总表 —— 新城片区 单位: ha

序号	类别代号	用地性质	面积	占比
1	R	居住用地	3.82	5.17%
	其中 R2+C2	二类居住用地+商业金融业用地	2.22	3.01%
	R2	二类居住用地	1.60	2.17%
2	M	工业用地	47.96	64.95%
	其中 M1	一类工业用地	47.96	64.95%
3	S	道路广场用地	18.48	25.03%
	其中 S1	道路用地	18.48	25.03%
4	U	市政公用设施用地	2.32	3.14%
	其中 U2	交通设施用地	0.15	0.20%
	U4	环境卫生设施用地	2.17	2.94%
5	C	公共设施用地	1.26	1.71%
	其中 C1	行政办公用地	0.78	1.06%
	C2	商业金融业用地	0.14	0.19%
	C4	体育用地	0.34	0.46%
合计			73.84	100.00%