



调整前

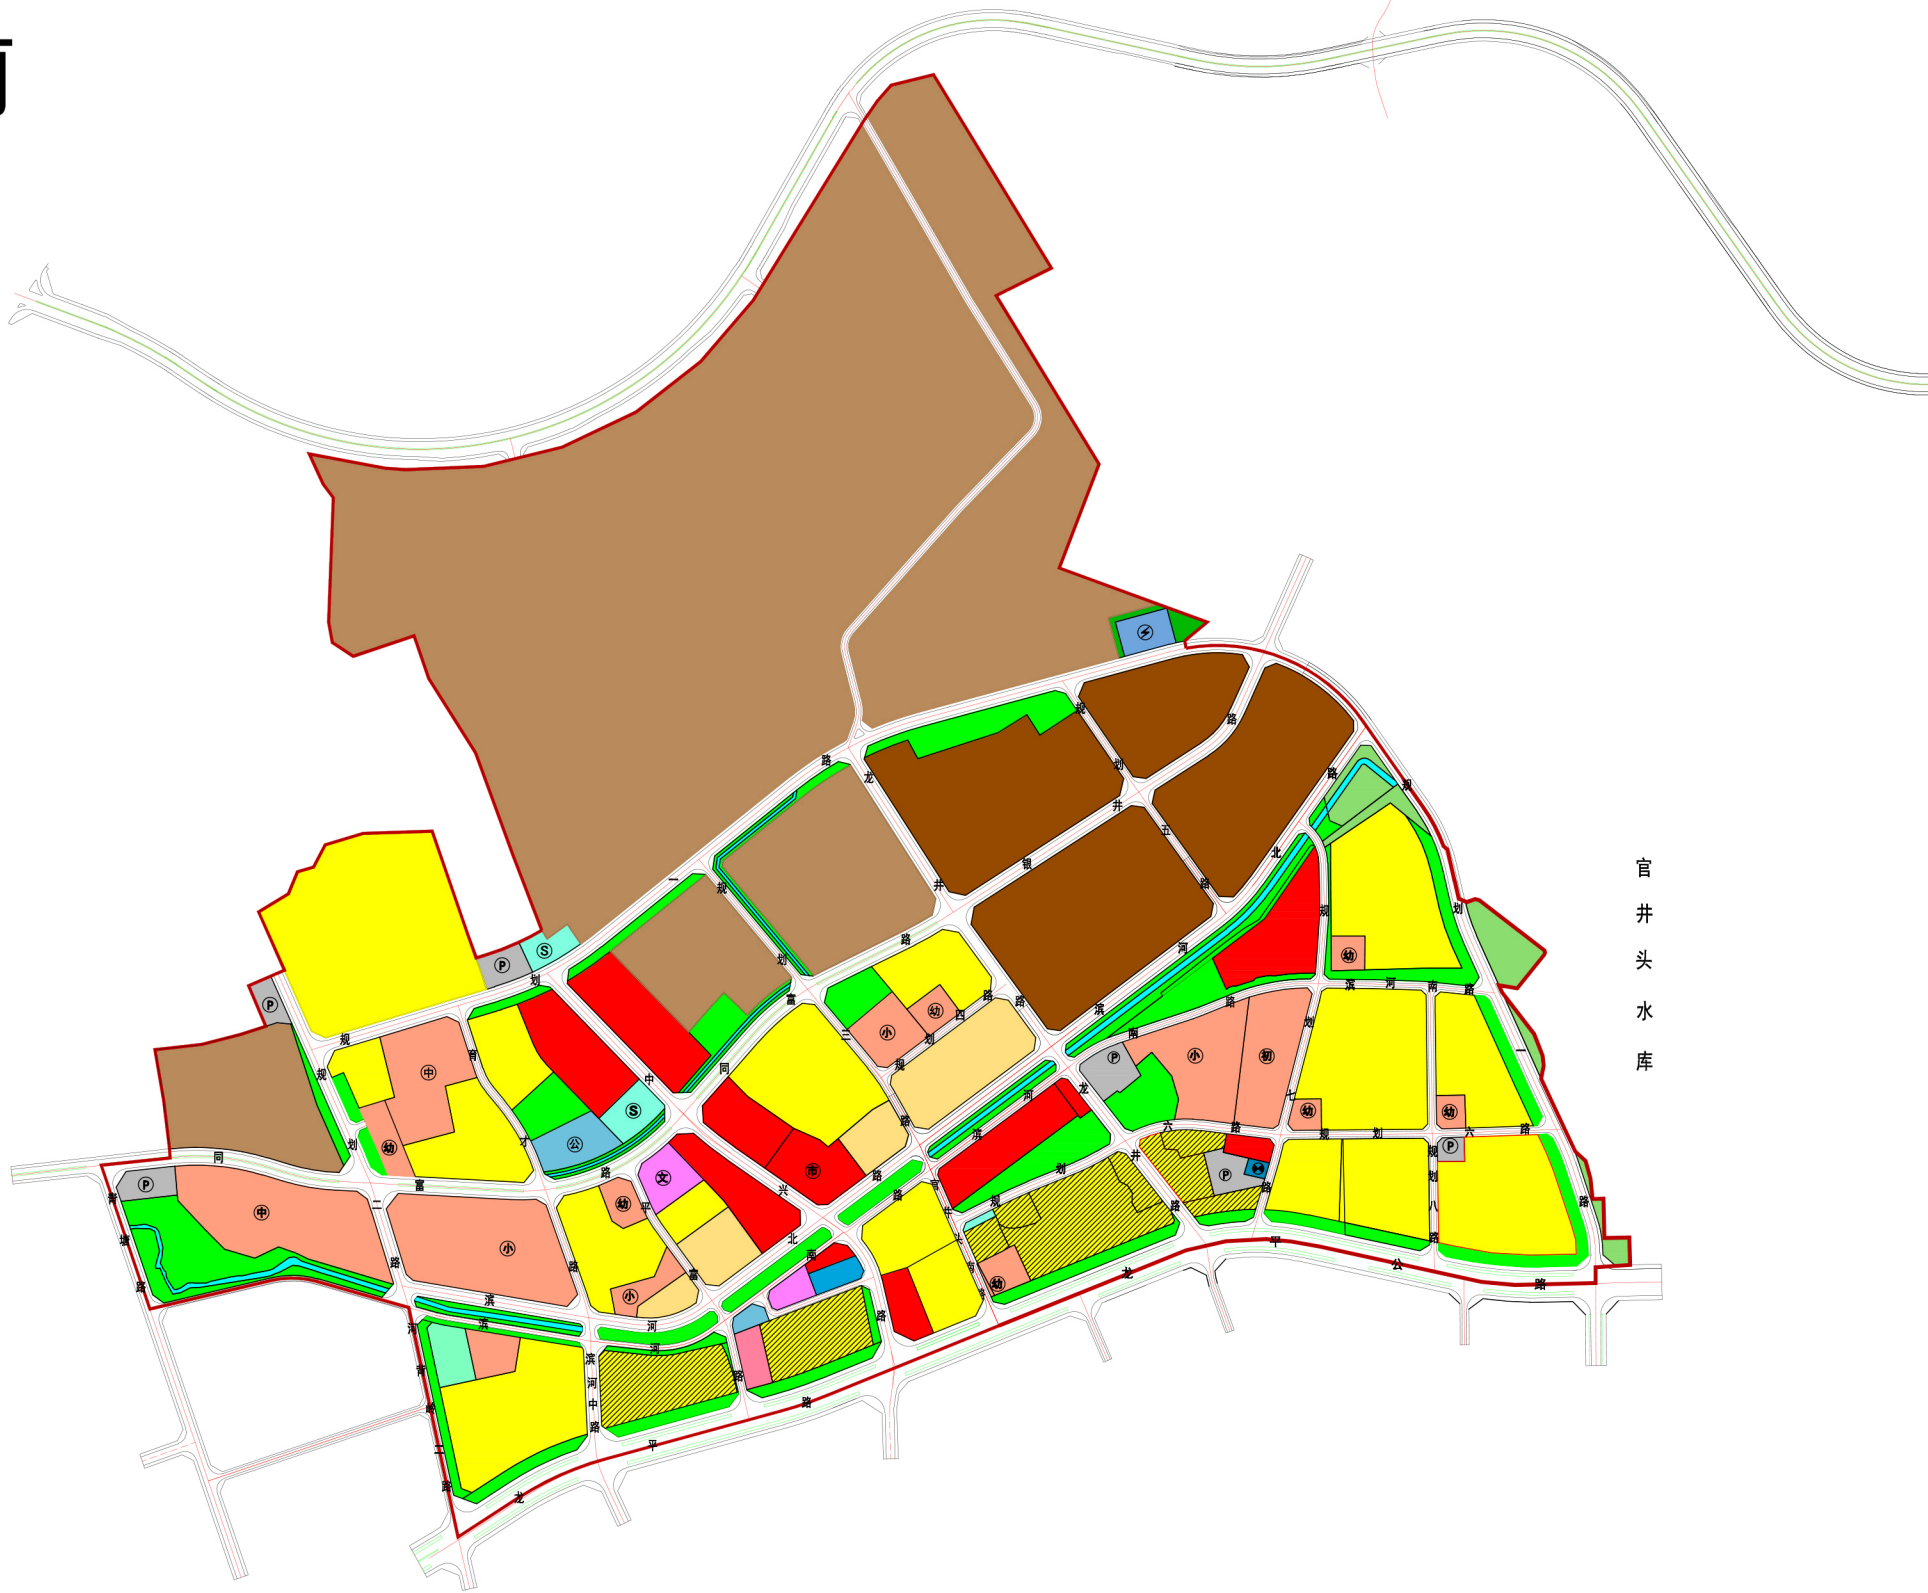

用地规划图

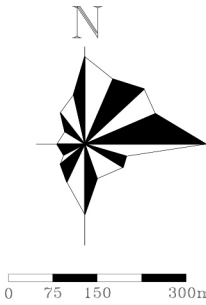


图例


- 二类居住用地
- 三类居住用地
- 二类居住用地+商业金融业用地
- 中小学及幼儿园用地
- 行政办公用地
- 商业服务业用地
- 市场用地
- 医疗卫生用地
- 文化娱乐用地
- 体育用地
- 供水用地
- 供电用地
- 公共交通用地
- 公共绿地
- 防护绿地
- 一类工业用地
- 二类工业用地
- 广场用地
- 停车场用地
- 水域
- 道路用地
- 规划界线

官井头水库

调整后

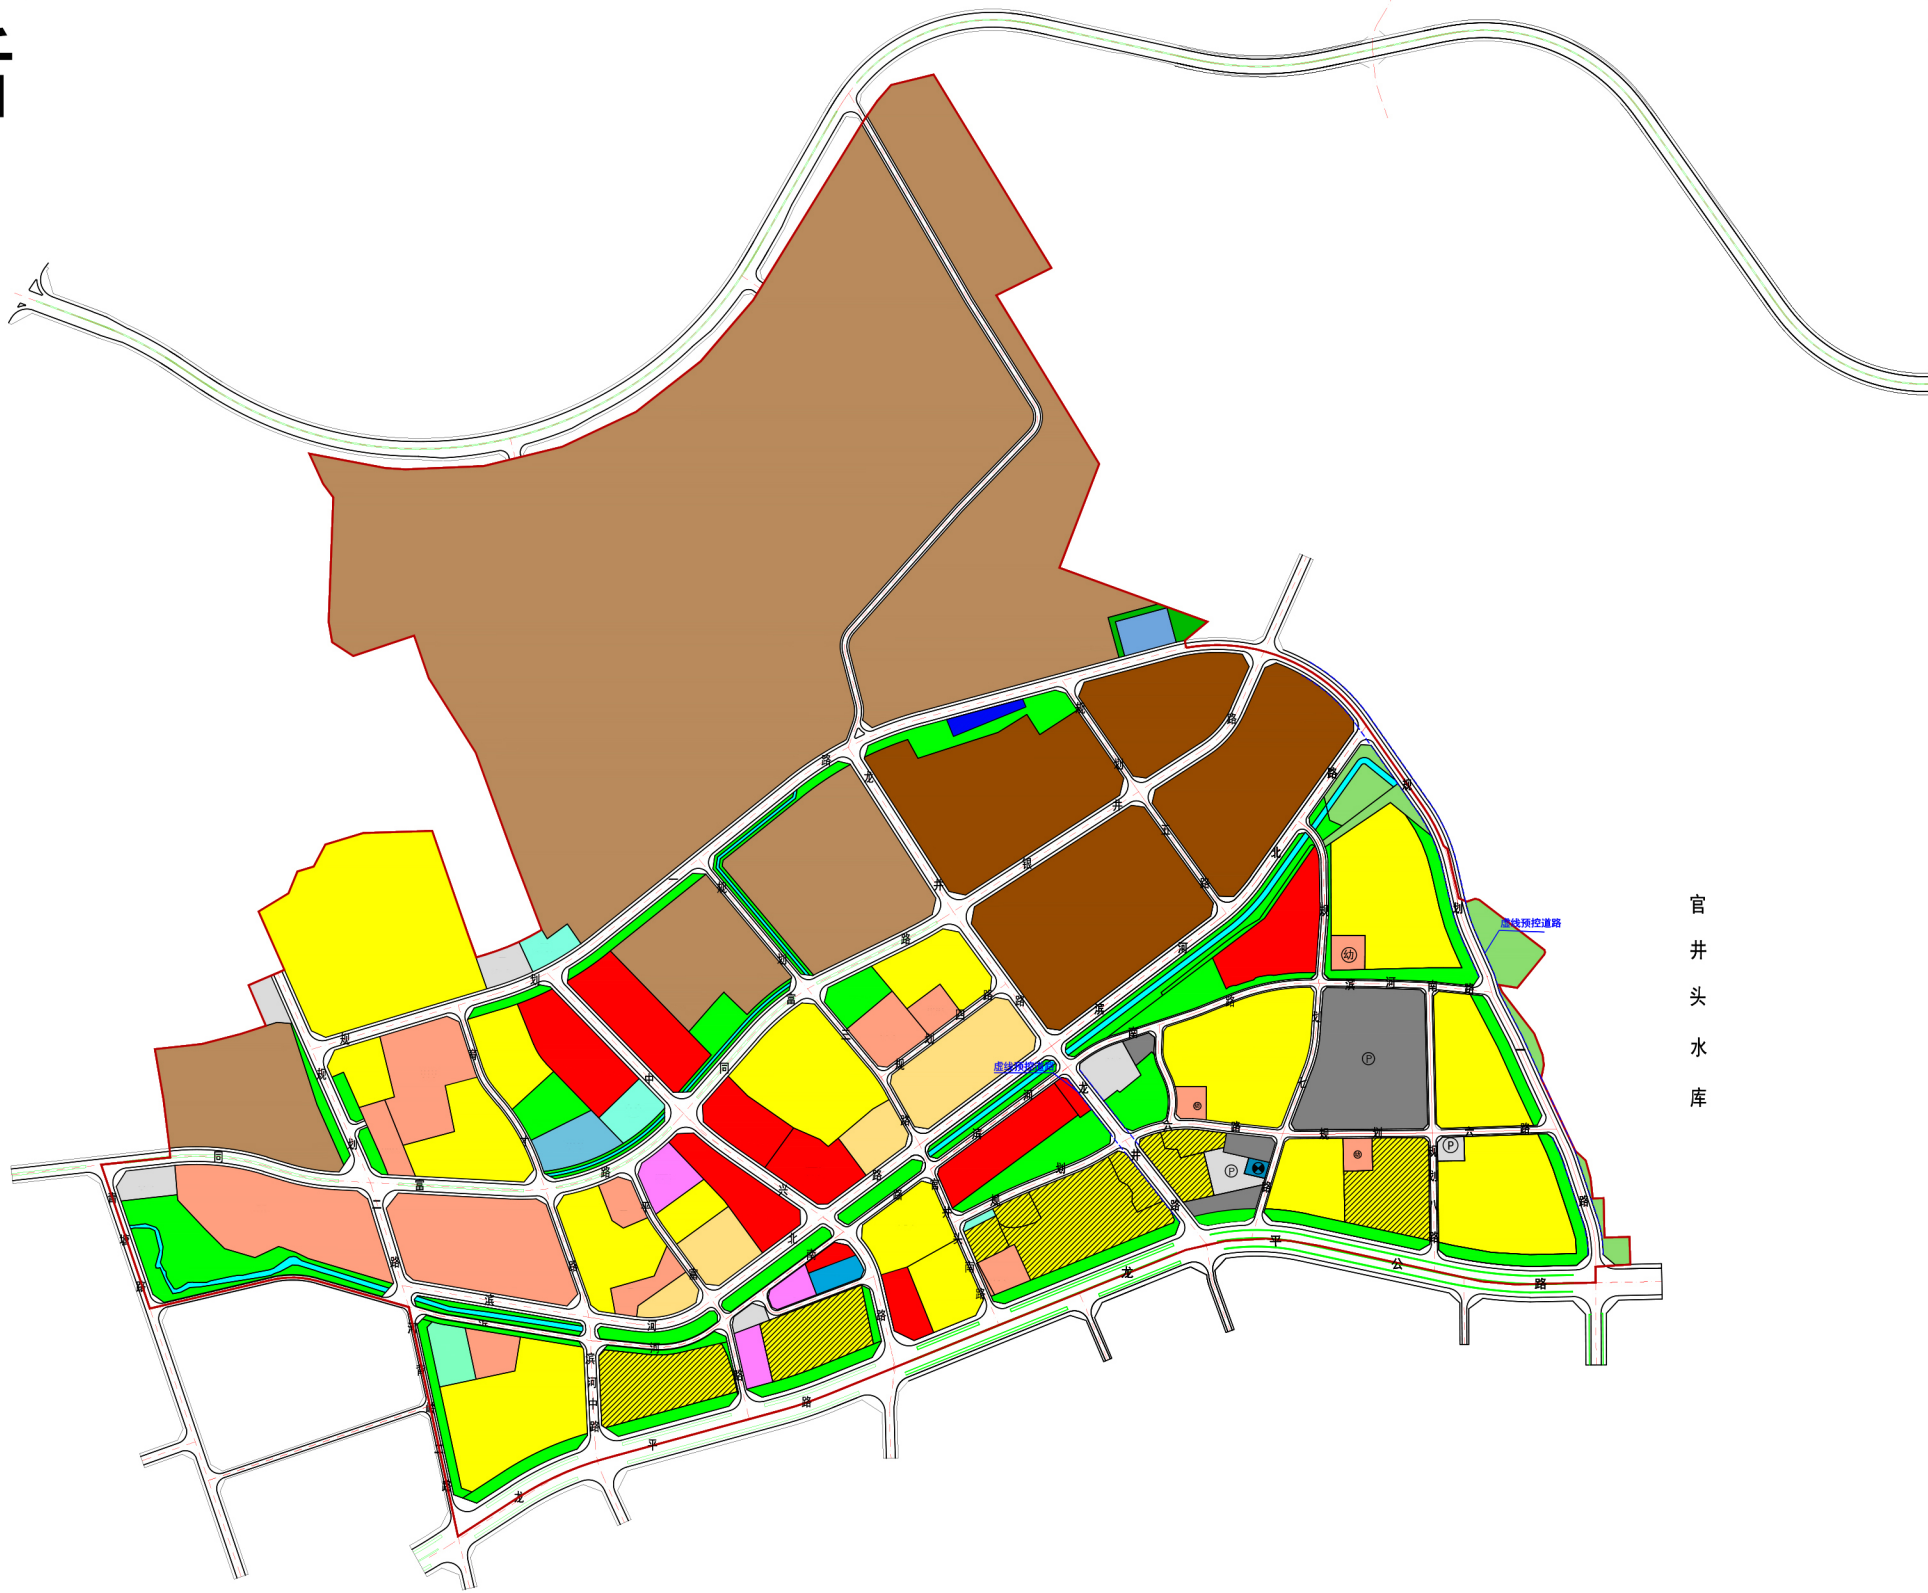

用地规划图

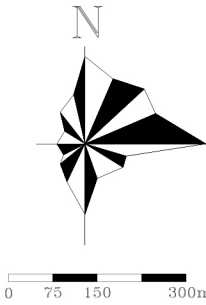

图例

- 二类居住用地
- 三类居住用地
- 二类居住用地+商业金融业用地
- 中小学及幼儿园用地
- 行政办公用地
- 商业服务业用地
- 市场用地
- 医疗卫生用地
- 文化娱乐用地
- 体育用地
- 供水用地
- 供电用地
- 公共交通用地
- 公共绿地
- 防护绿地
- 一类工业用地
- 二类工业用地
- 广场用地
- 停车场用地
- 预留建设用地
- 耕地
- 水域
- 道路用地
- 规划界线

官井头水库