


凤岗镇金凤凰现代化产业园区（黄洞-塘沥城中村片区）统筹规划控制导则

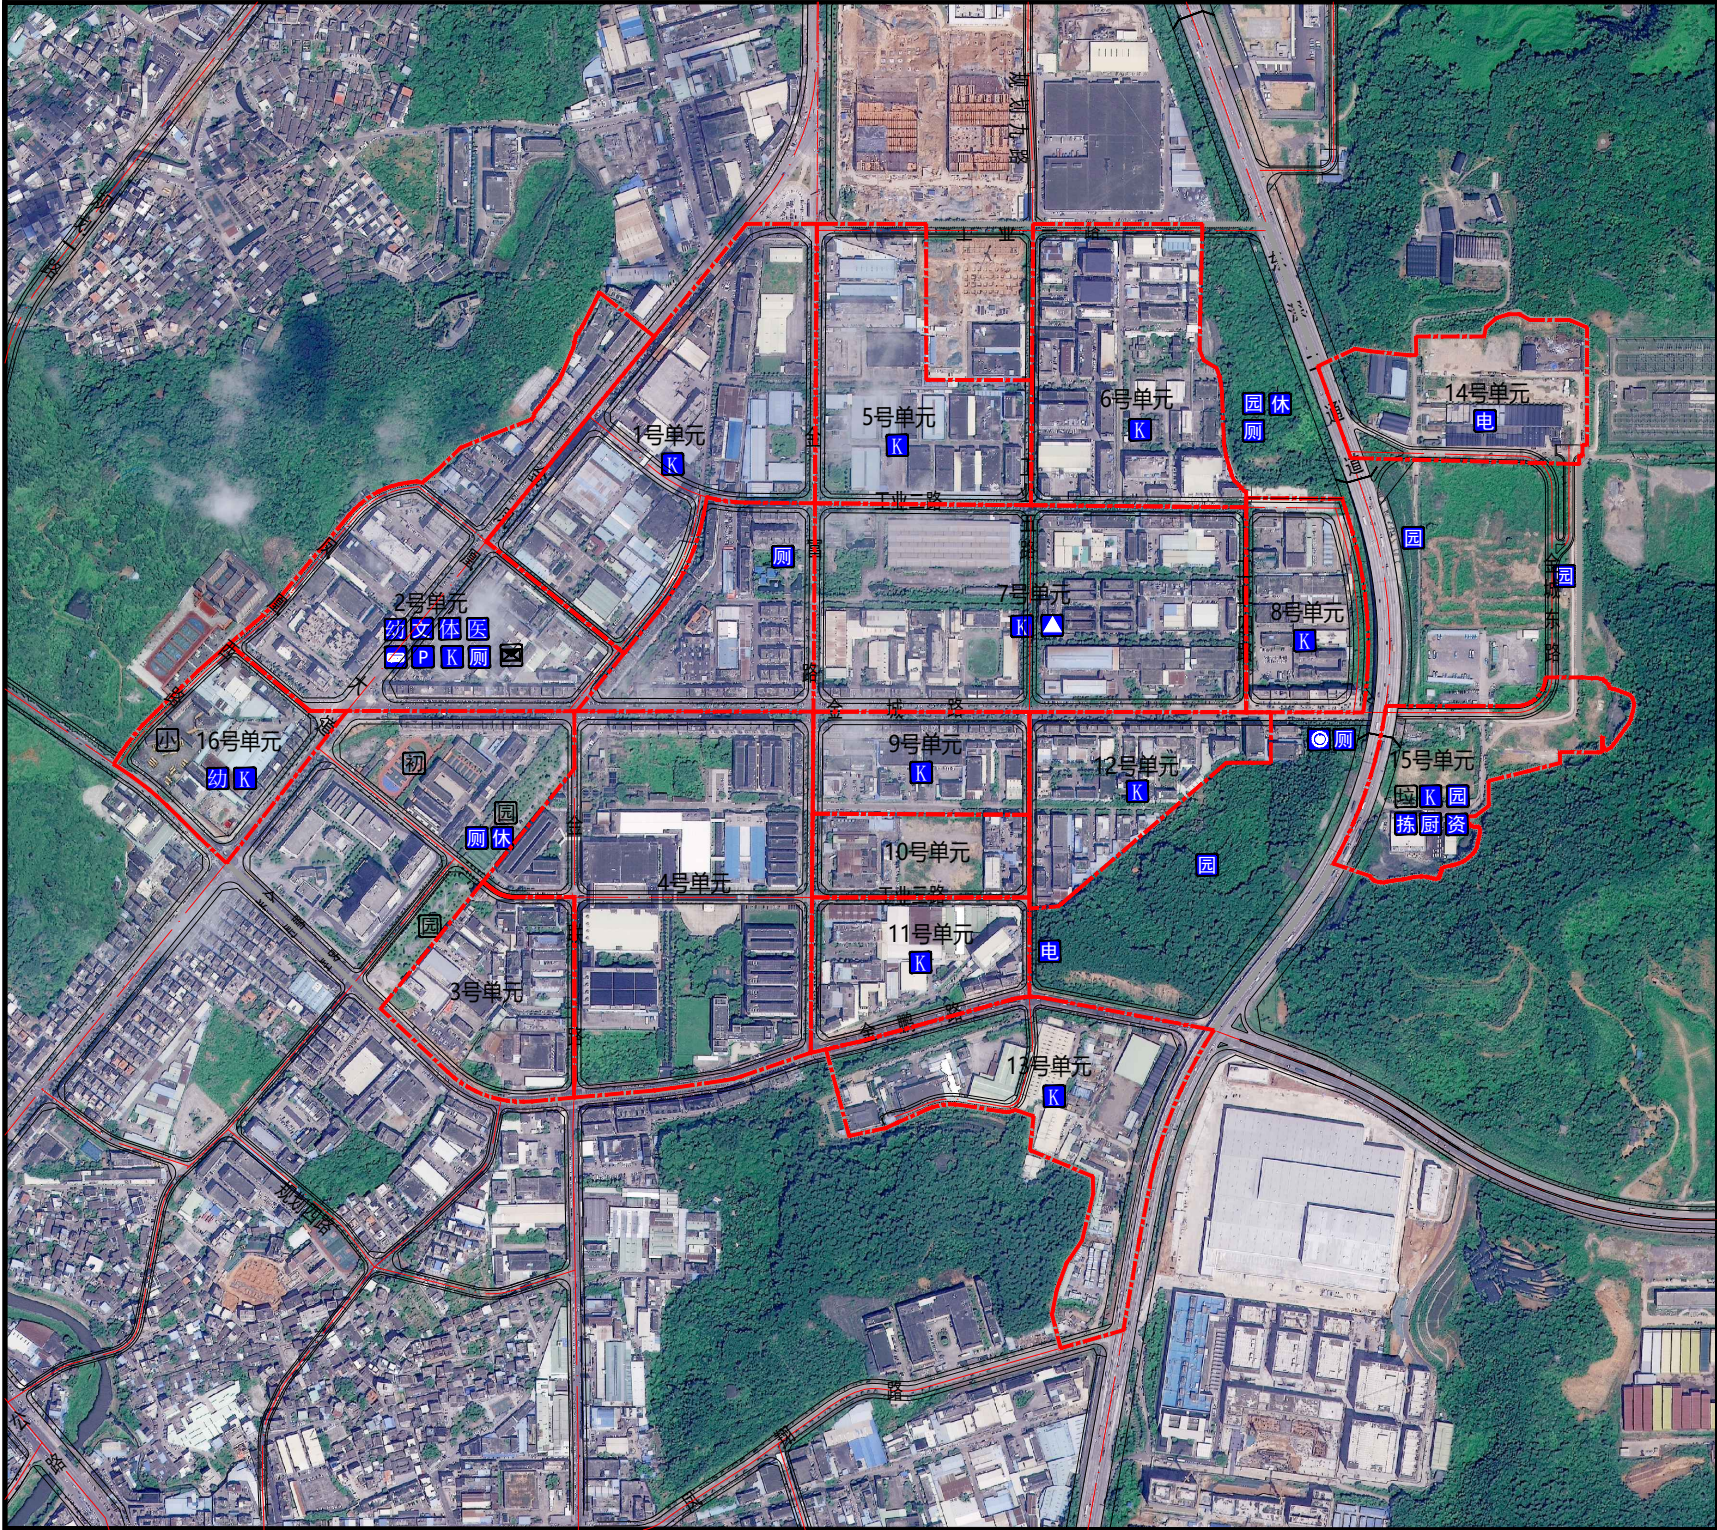

|      |            |          |  |        |            |
|------|------------|----------|--|--------|------------|
| 区位图  |            | 风玫瑰——比例尺 |  | 图例     |            |
|      |            |          |  |        |            |
| 委托单位 | 东莞市凤岗镇人民政府 |          |  | 规划编制单位 | 东莞市城建规划设计院 |
| 编制日期 | 2024年9月    |          |  |        |            |

片区统筹要点一览表

| 片区概况   | 片区规模（公顷）   |         | 四至范围                       |   |                      |
|--------|---|---------|----------------------------|---|----------------------|
|        | 185.63公顷   |         | 北至工业一路，东至金城东路，南至凤翔路，西至凤凰西路 |   |                      |
| 片区改造重点 | 串联古村、山体的主要慢行廊道。同时结合园区布局多处景观节点，打造花园式的产业园区   |         |                            |   |                      |
| 统筹类型   | 统筹要求   |         |                            |   |                      |
| 路网要求   | 类型   | 名称      | 红线宽度                       | 涉及单元   | 备注                   |
|        | 主干道   | 金凤凰大道   | 道路红线宽40m                   | 1号单元、16号单元   | 局部拓宽                 |
|        |   | 金城路     | 道路红线宽36m                   | 7号单元、8号单元   | 局部拓宽                 |
|        | 次干道   | 金鹏路     | 道路红线宽30m                   | 3号单元   | 局部拓宽                 |
|        |   | 金富路     | 道路红线宽26m                   | 1号单元、5号单元、9号单元、10号单元、11号单元                                                                                         | 局部拓宽                 |
|        |   | 工业二路    | 道路红线宽26m                   | 1号单元、5号单元、6号单元、7号单元、8号单元                                                                                           | 规划新建                 |
| 公共设施要求 | 设施类型   | 设施名称    | 数量                         | 设施规模   | 备注                   |
|        | 教育设施   | 幼儿园     | 18班                        | 其中2号单元捆绑9班、16号单元捆绑9班                                                                                               | 可附设                  |
|        |   | 小学      | 27班                        | ——   | 现状保留                 |
|        |   | 初中      | 27班                        | ——   | 现状保留                 |
|        | 文化设施   | 文化活动站   | 建筑面积不低于0.12万㎡              | 其中2号单元捆绑0.12万㎡   | 可附设                  |
|        | 体育设施   | 体育活动场地  | 用地不少于0.21万㎡                | 其中2号单元捆绑0.21万㎡   | 可附设                  |
|        | 医疗设施   | 社区卫生服务站 | 建筑面积不低于300㎡                | 其中2号单元捆绑300㎡   | 可附设                  |
| 交通设施要求 | 公交首末站   |         | 1300㎡                      | 其中2号单元捆绑1300㎡   | 可附设                  |
|        | 社会公共停车场   |         | 150个                       | 其中2号单元捆绑150个   | 可附设                  |
| 市政设施要求 | 500kv变电站   |         | 1处<br>(共38852㎡)            | 其中14号单元捆绑38852㎡   | ——                   |
|        | 110kv变电站   |         | 1处<br>(共4506㎡)             | ——   | 由政府统筹实施              |
|        | 凤岗生活垃圾综合转运站   |         | 1处<br>(共1817㎡)             | ——   | 现状保留                 |
|        | 10kv开关站   |         | 17处<br>(每处50㎡)             | 其中1号单元捆绑2处、2号单元捆绑3处、5号单元捆绑1处、6号单元捆绑1处、7号单元捆绑2处、8号单元捆绑1处、9号单元捆绑1处、11号单元捆绑1处、12号单元捆绑1处、13号单元捆绑2处、15号单元捆绑1处、16号单元捆绑1处 | 可附设                  |
|        | 片区汇聚机房   |         | 1处<br>(每处200㎡)             | 其中7号单元捆绑1处   | 可附设                  |
|        | 一级消防站   |         | 1处<br>(共4502㎡)             | ——   | 由政府统筹实施              |
|        | 环卫工人休息室   |         | 2处<br>(每处20㎡)              | ——   | 由政府统筹实施              |
|        | 公共厕所   |         | 5处<br>(每处60㎡)              | 其中2号单元捆绑1处   | 其余由政府统筹实施            |
|        | 垃圾分拣中心   |         | 1处                         | 其中15号单元捆绑1处   | 可附设                  |
|        | 厨余垃圾处理站   |         | 1处                         | 其中15号单元捆绑1处   | 可附设                  |
|        | 资源回收中心   |         | 1处                         | 其中15号单元捆绑1处   | 可附设                  |
| 其他设施要求 | 社区公园   |         | 用地不小于17.54公顷               | 其中13号单元捆绑1.22公顷，15号单元捆绑0.28公顷                                                                                      | 现状保留1.98公顷，其余由政府统筹实施 |
|        | 政府发展备用地（不带指标）   |         | 用地不小于0.99公顷                | 其中14号单元捆绑0.99公顷   | ——                   |
| 其他要求   | 1、片区涉及国土空间规划用地用海、生态控制线等管控要素，片区统筹规划已提出衔接及处理路径，凤岗镇人民政府承诺后续在项目实施前完善相关自然资源要素处理。<br>2、图则中所述相关设施捆绑责任的落实由凤岗镇人民政府后续进行监管确认。                                                           |         |                            |   |                      |
| 备注     | 1、原则上不得取消片区内路网主次干道，具体线位可结合方案适当优化，城市支路可在下层次规划进行细化。<br>2、独立占地的设施实行定量管控，可根据现状条件对用地边界进行优化;可附设的设施实行定量管控，在地块层级落实到具体地块，设施规模不得低于本图则要求。<br>3、片区统筹规划作为协调性规划，具体内容可根据国家、省、市最新工作要求进行适时调整。 |         |                            |   |                      |