

樟木头镇三旧改造（44190011256）地形图



图例


	更新单元红线
	发证红线
	标图建库红线
	专项规划红线
	已征地红线

东莞市樟木头测绘队

2018年04月数字化修测，
珠区坐标系，
1985国家高程基准，等高距为1米，
1996年版图式。

绘图员：范世
审核员：陈世

东莞市樟木头镇2018年度地类图斑图（局部）
F50 G026002

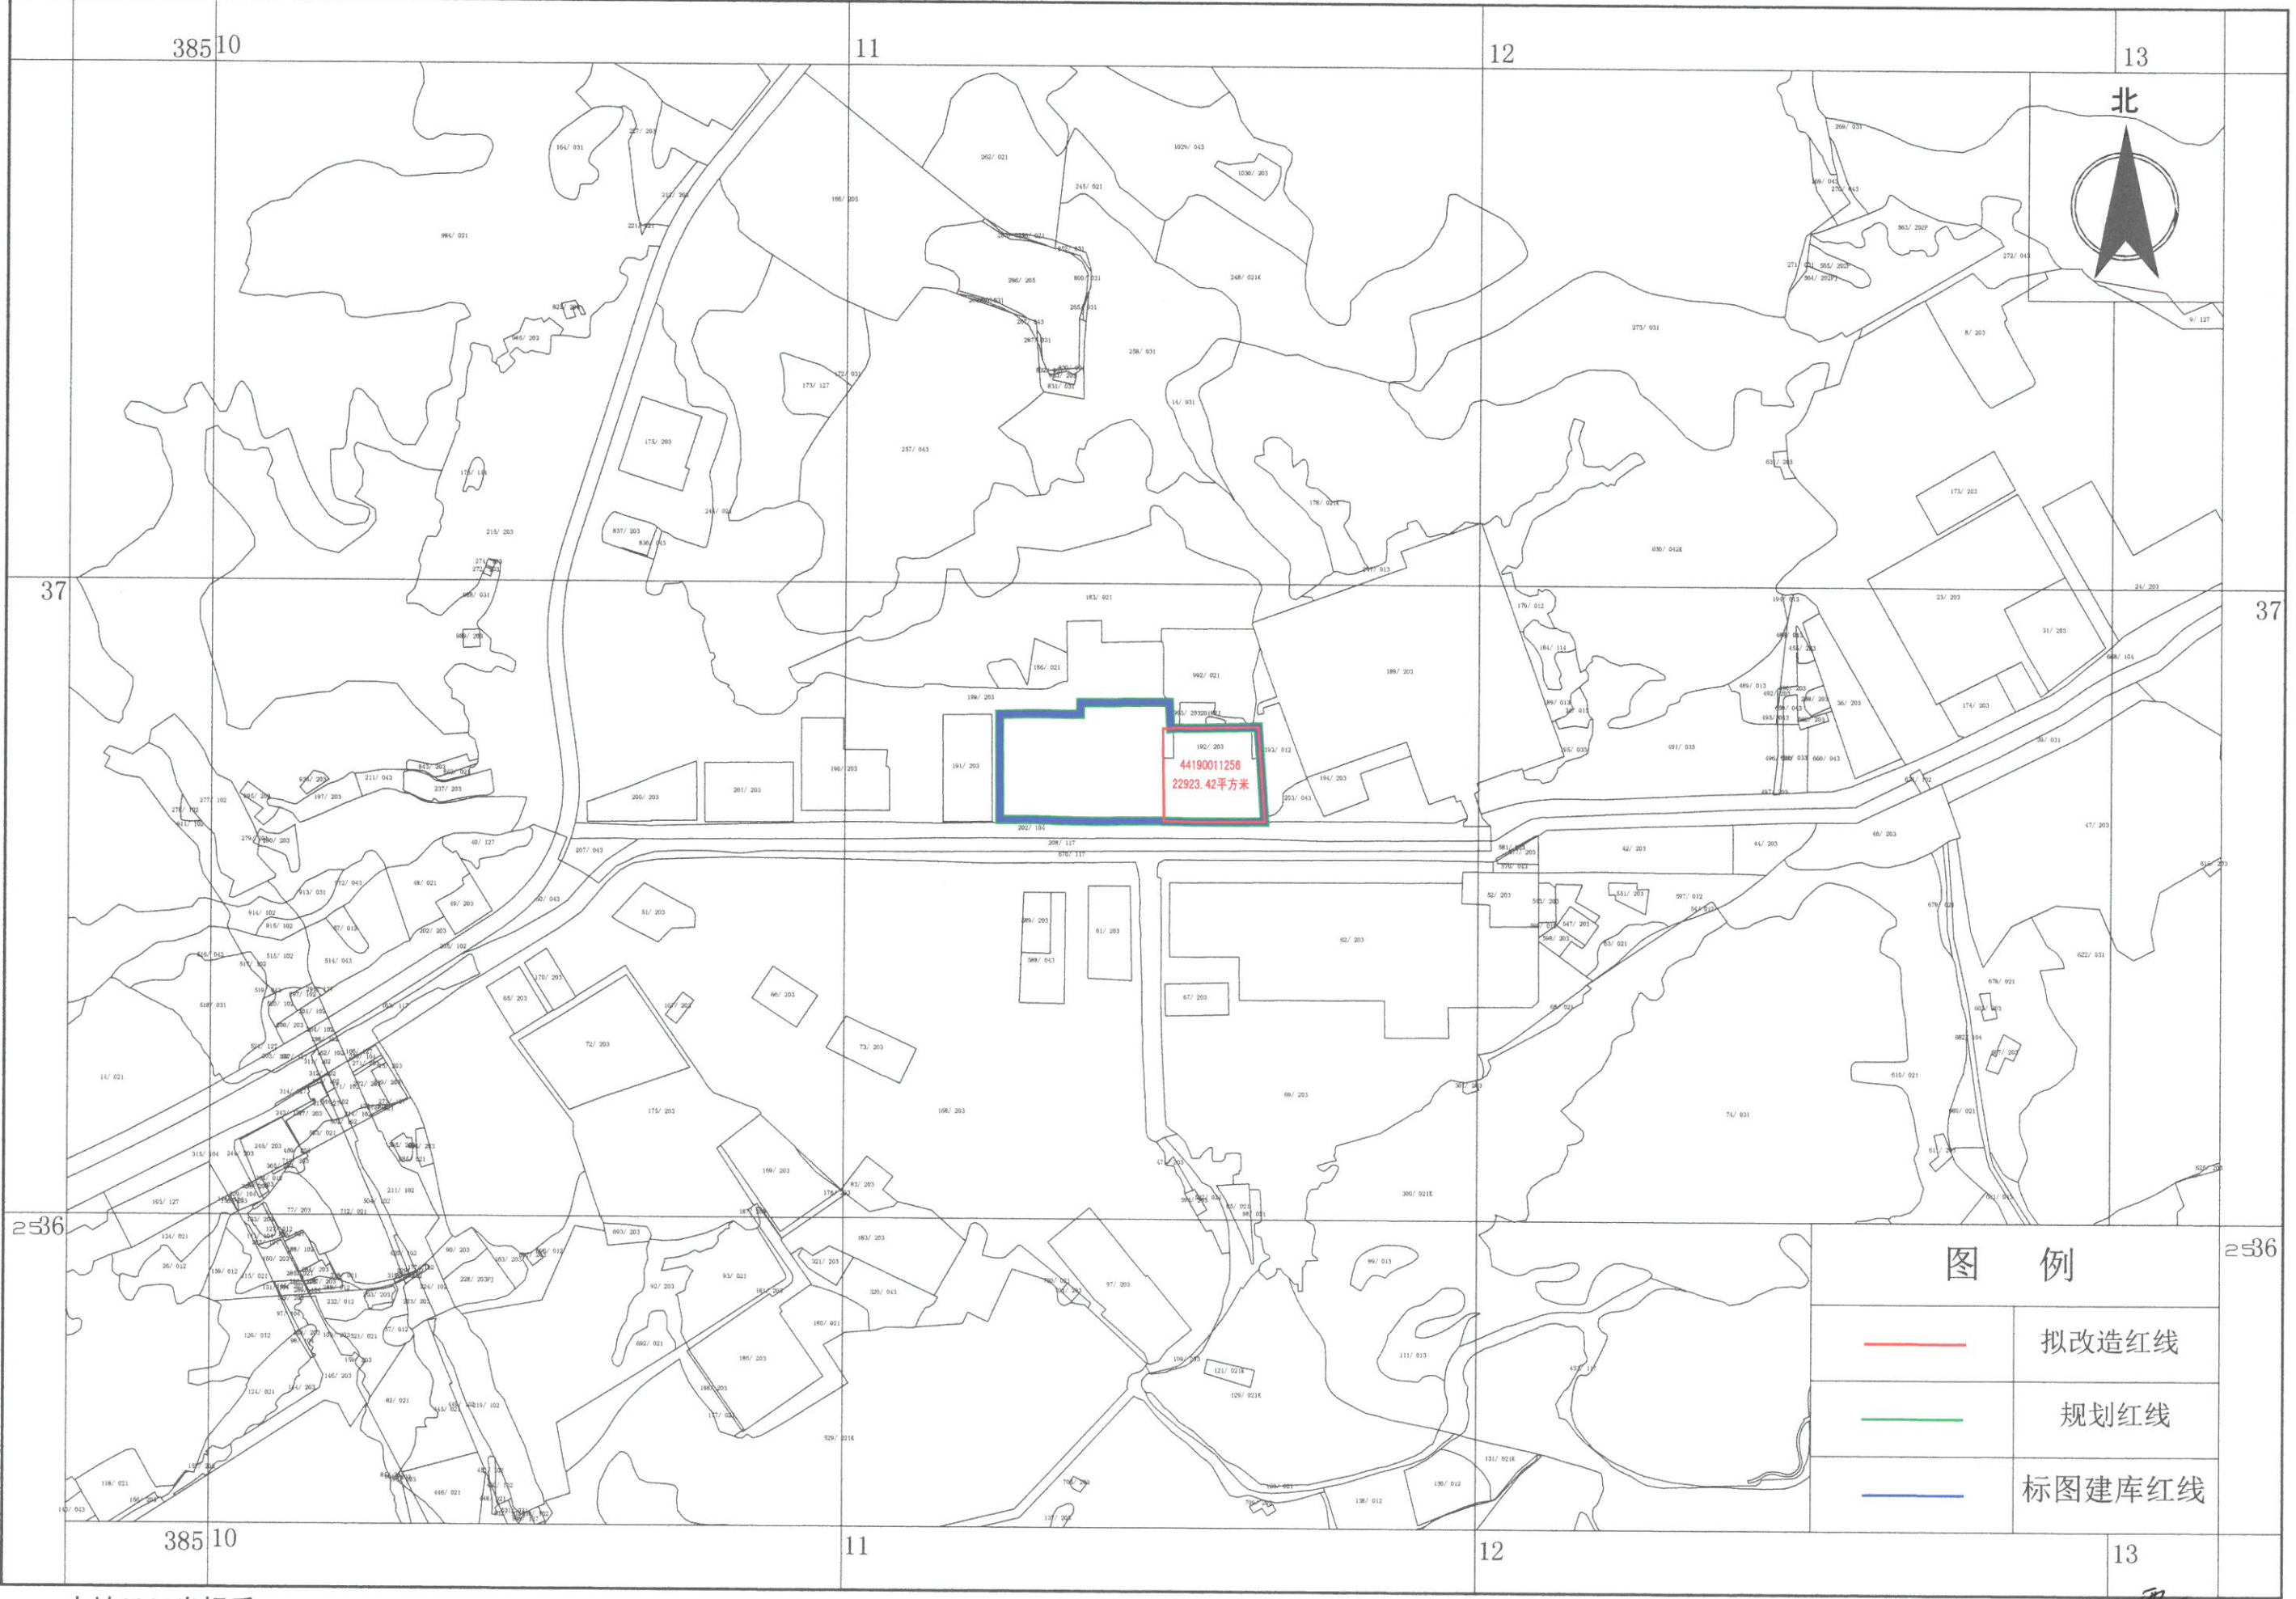

东莞市樟木头测绘队

大地2000坐标系

1 : 10000

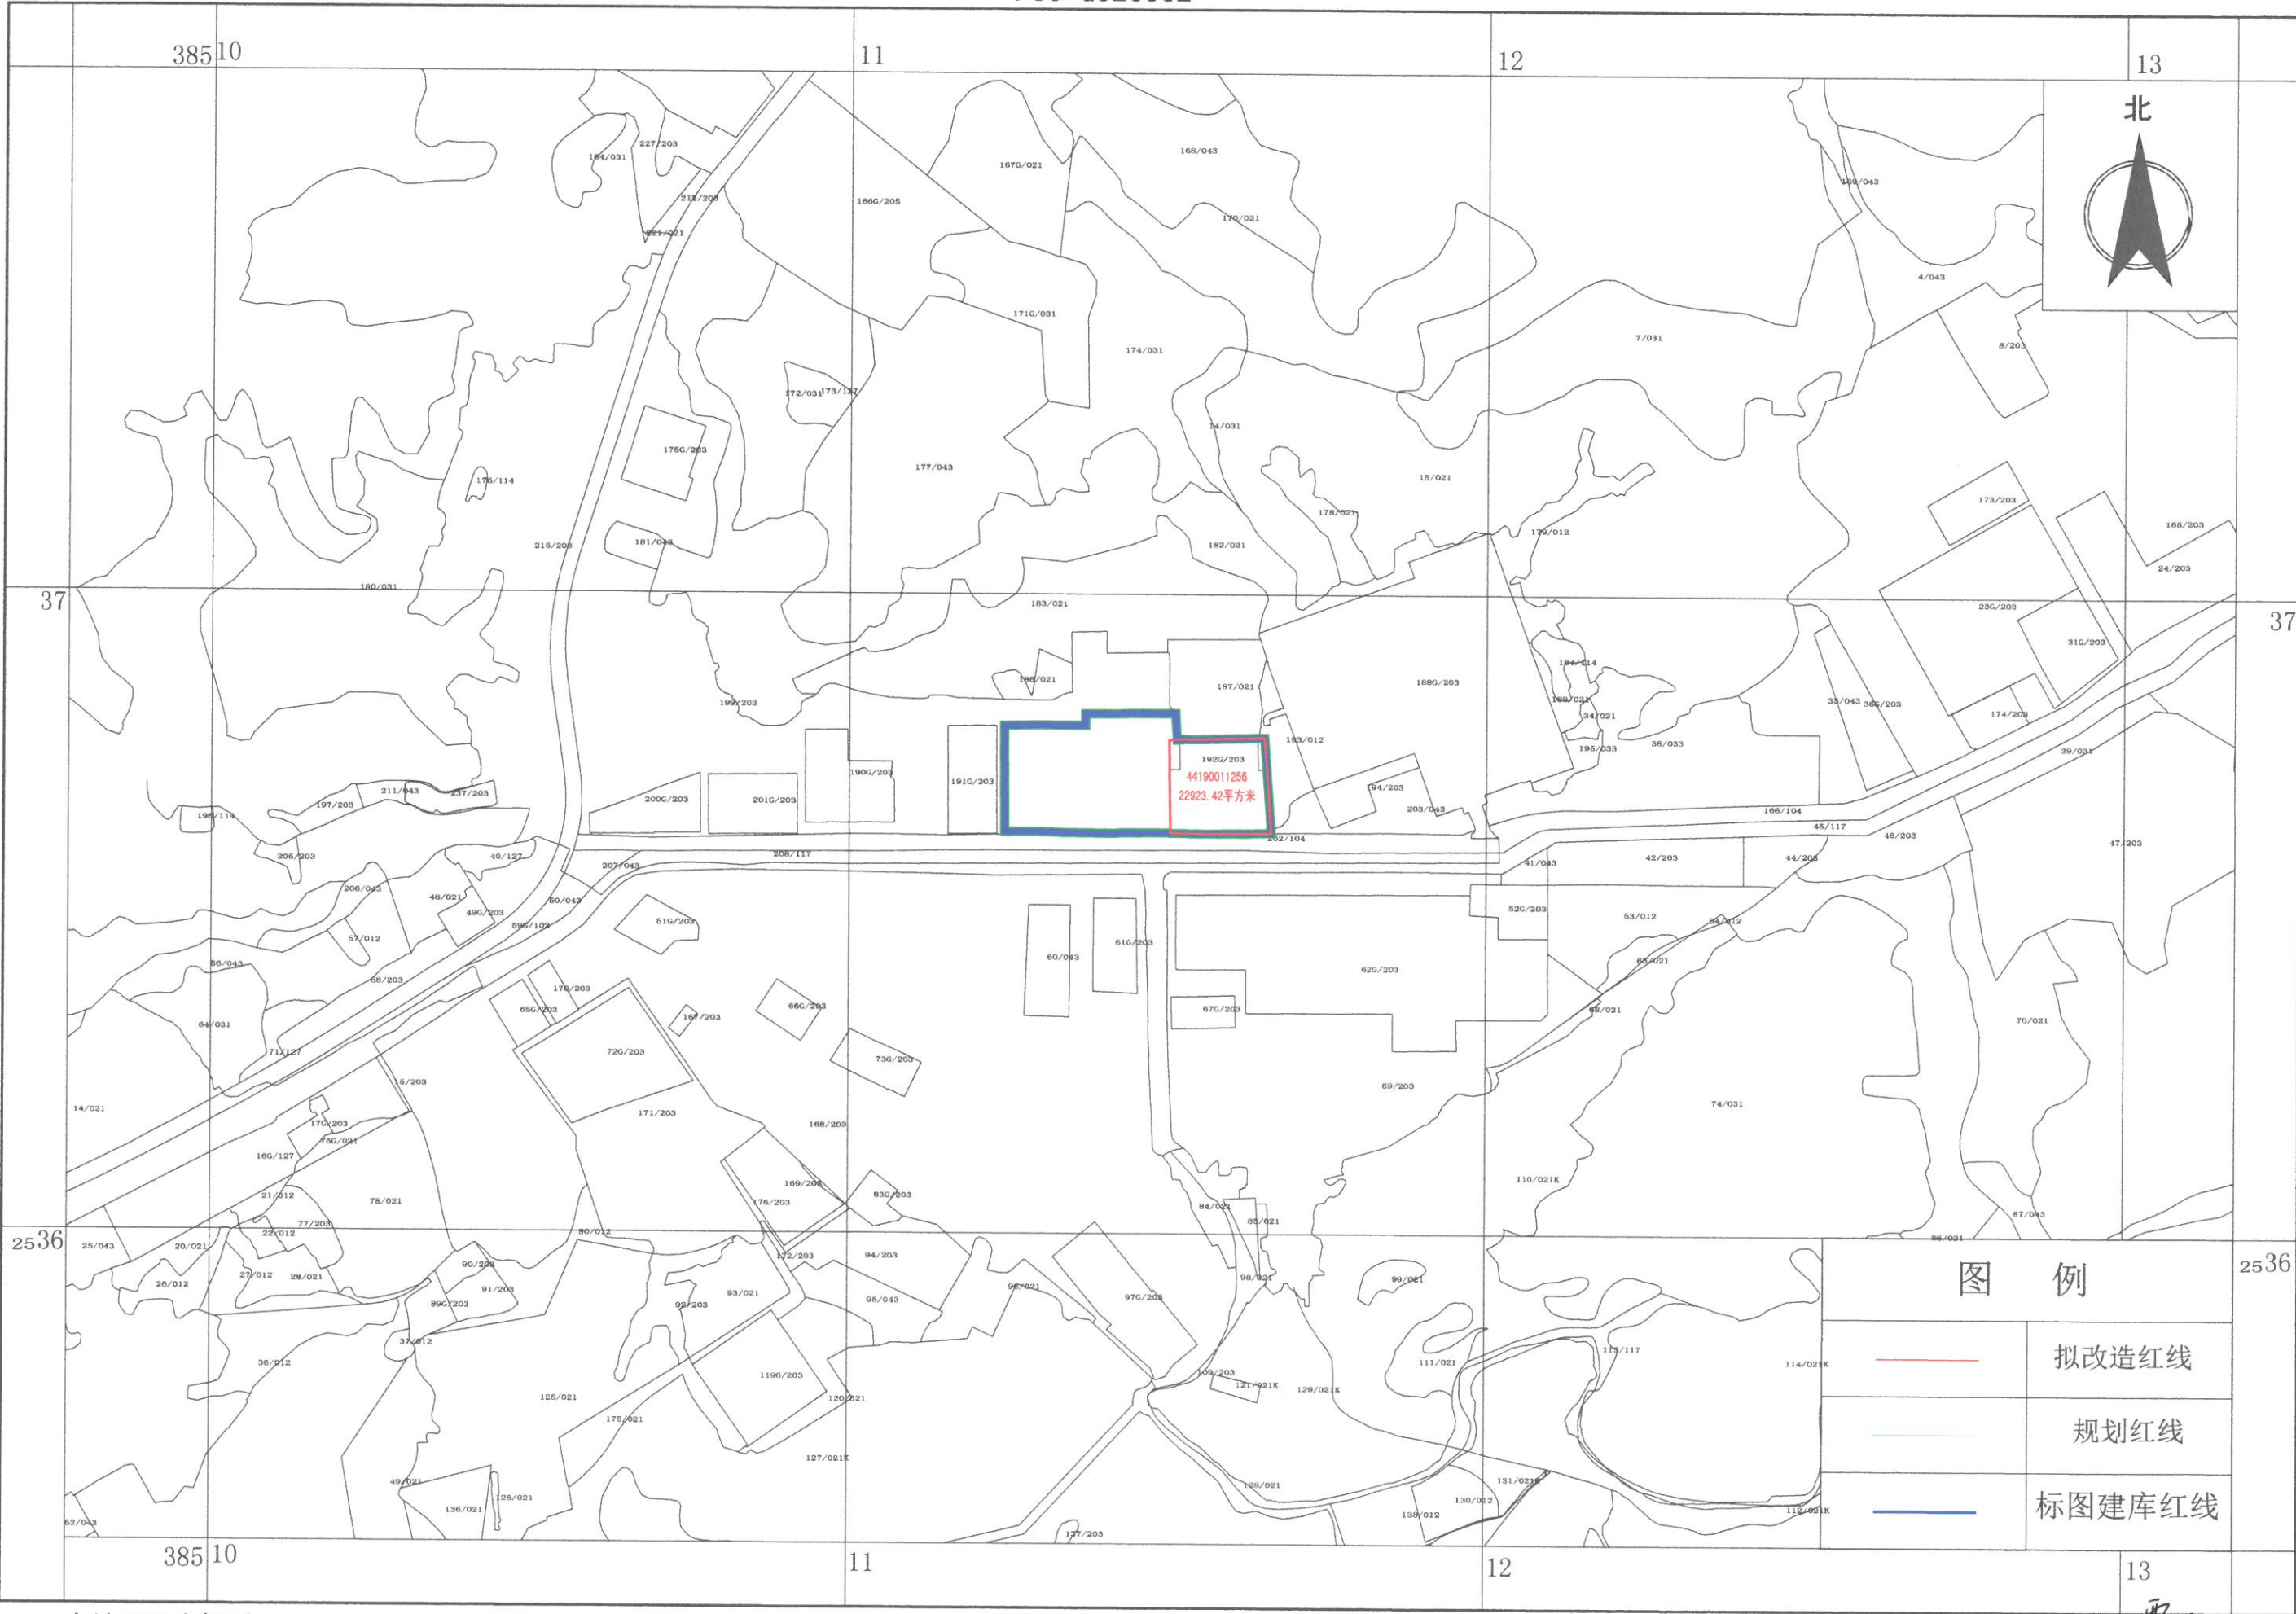


图 例

	拟改造红线
	规划红线
	标图建库红线

绘图员: 张世
审核员: 张世

东莞市樟木头镇二调地类图斑图（局部）
F50 G026002



东莞市樟木头测绘队

大地2000坐标系

1 : 10000



绘图员: 郭明
审核员: 陈世

东莞市樟木头镇航片图（2009年）



图 例

	拟改造红线
	规划红线
	标图建库红线

绘图单位：东莞市樟木头测绘队

1:10000

绘图员：陈江
审核员：陈江