
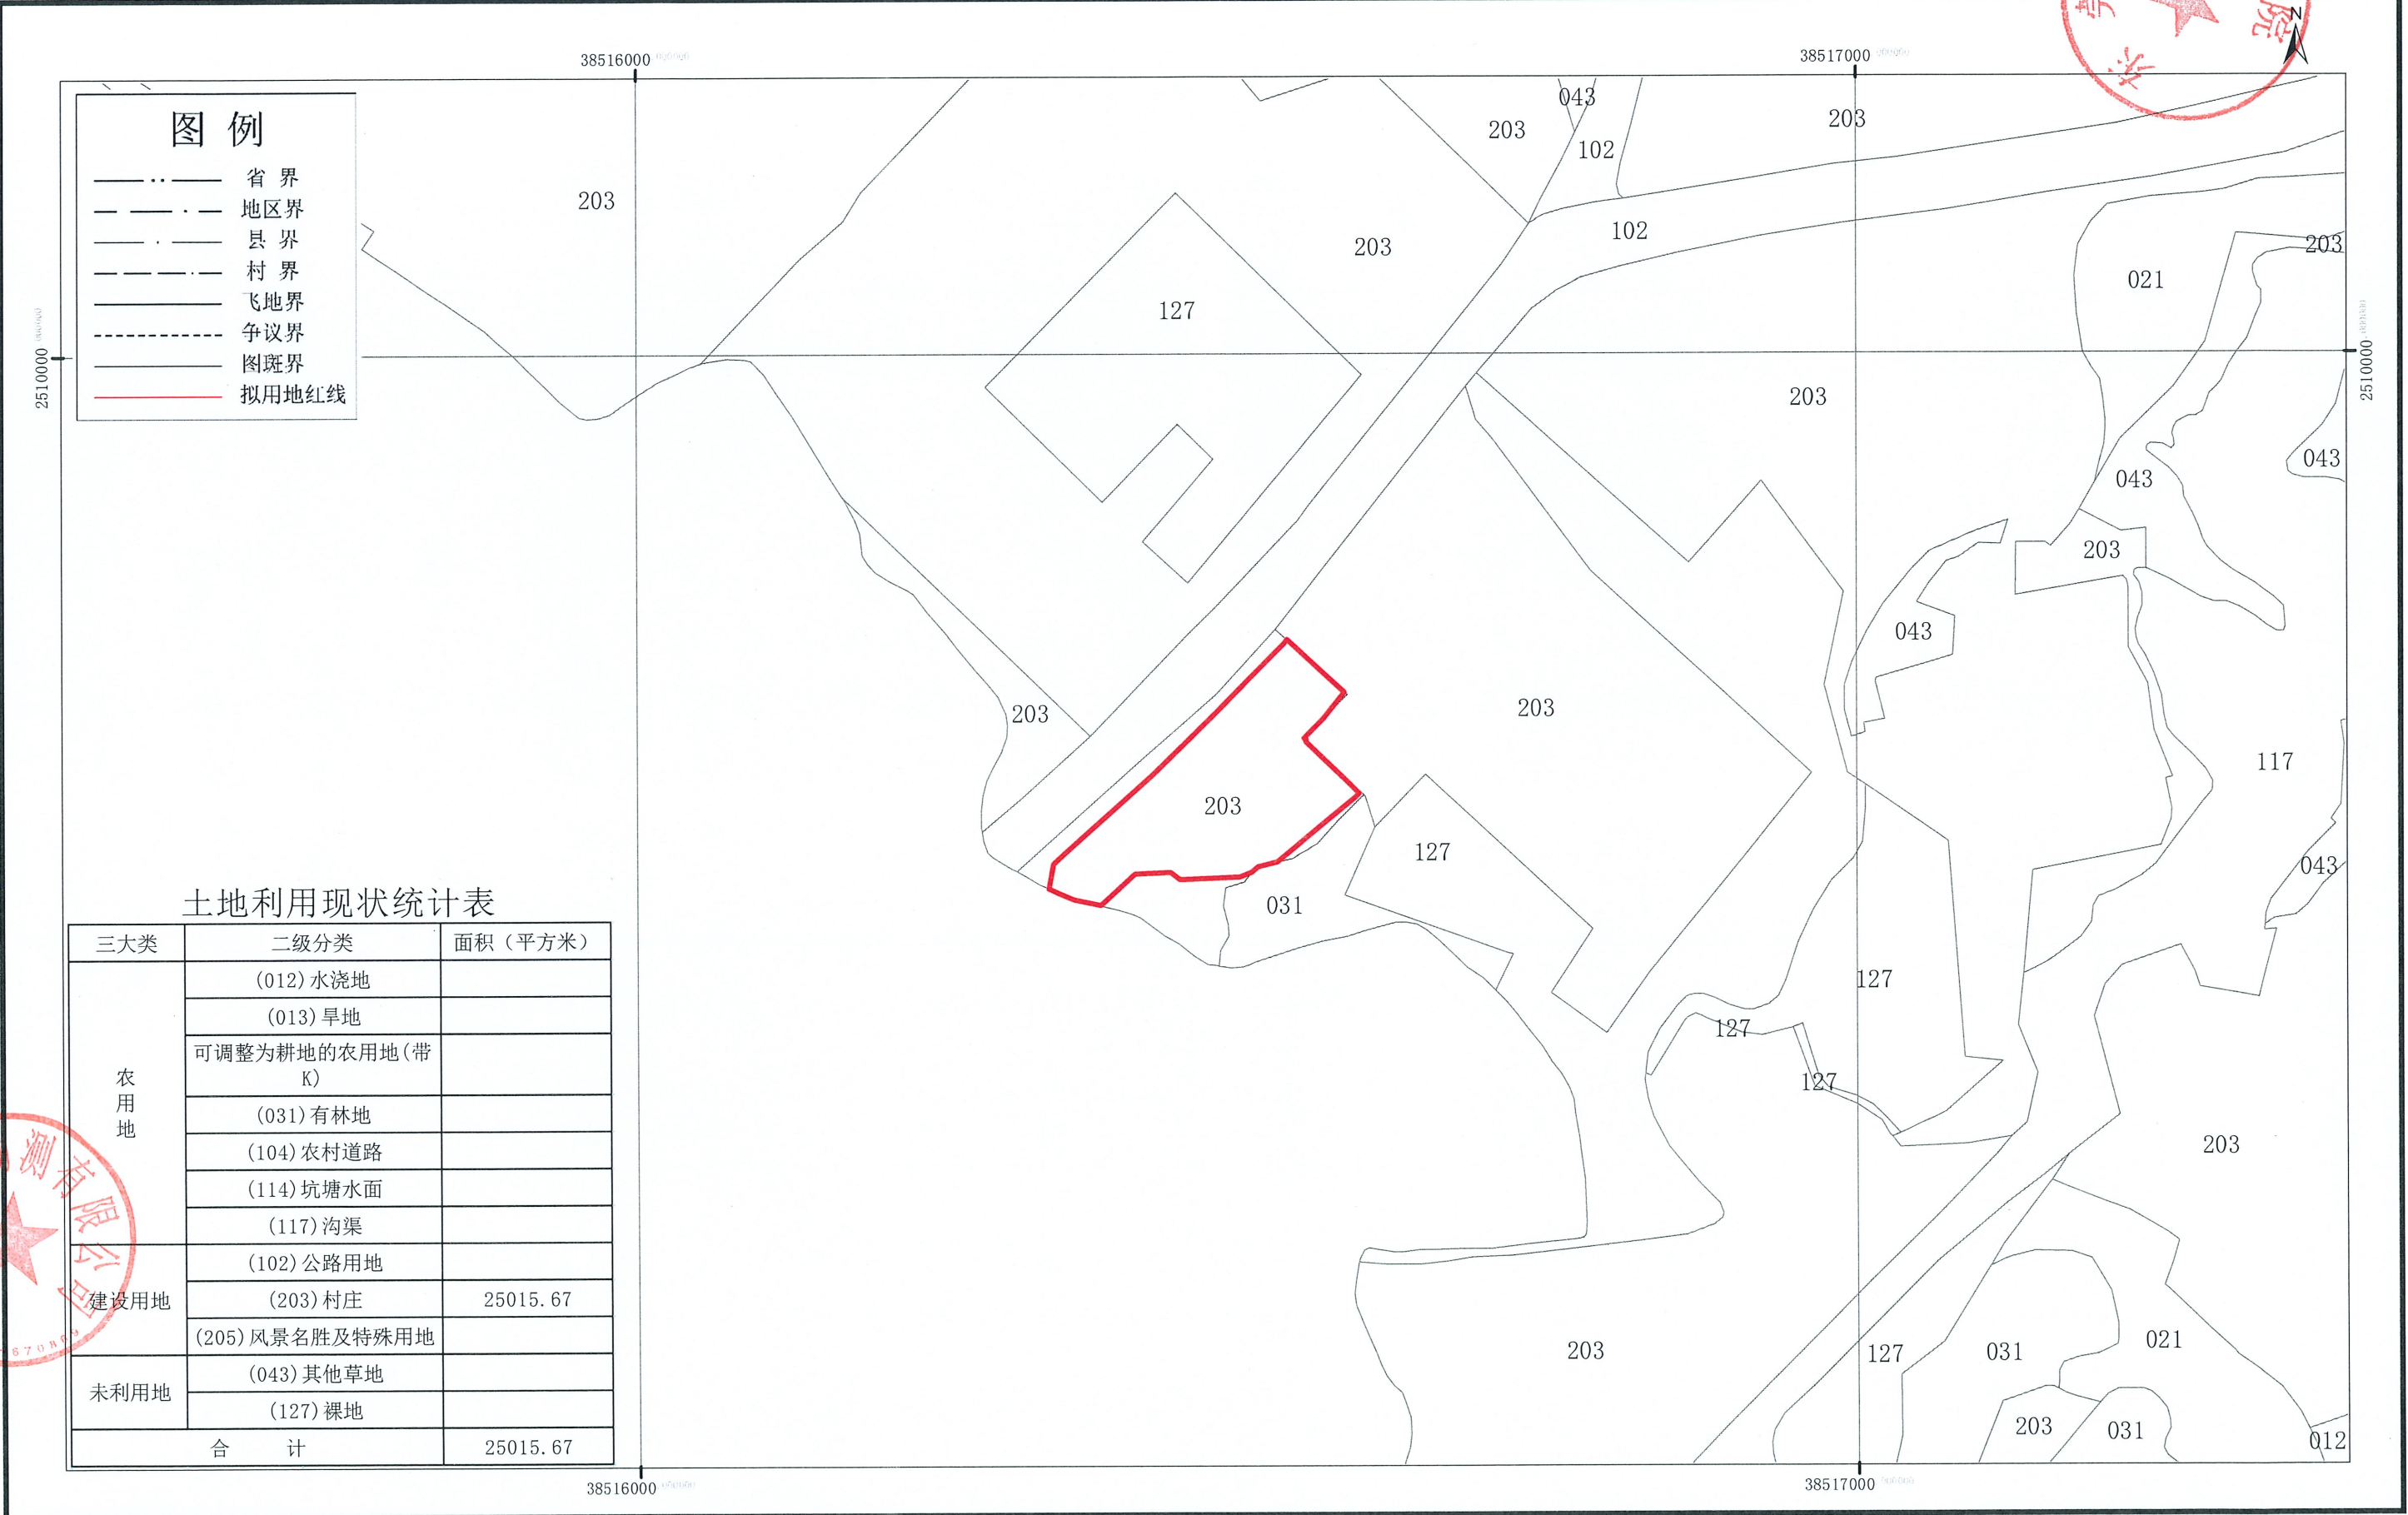


东莞市凤岗镇雁田村围岭工业园城市更新项目土地利用现状图(2009年局部)

图幅号(F50G032003)

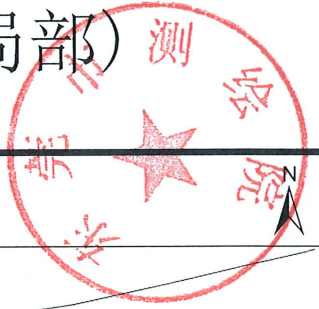

图例

- · — 省界
- - - 地区界
- · - 县界
- - - 村界
- 飞地界
- - - 争议界
- 图斑界
- 拟用地红线

土地利用现状统计表

三大类	二级分类	面积(平方米)
农用地	(012) 水浇地	
	(013) 旱地	
	可调整为耕地的农用地(带K)	
	(031) 有林地	
	(104) 农村道路	
	(114) 坑塘水面	
	(117) 沟渠	
建设用地	(102) 公路用地	
	(203) 村庄	25015.67
	(205) 风景名胜及特殊用地	
未利用地	(043) 其他草地	
	(127) 裸地	
合 计		25015.67



编制