



东莞市凤岗镇雁田村围岭工业园城市更新项目卫片图（2009年局部）

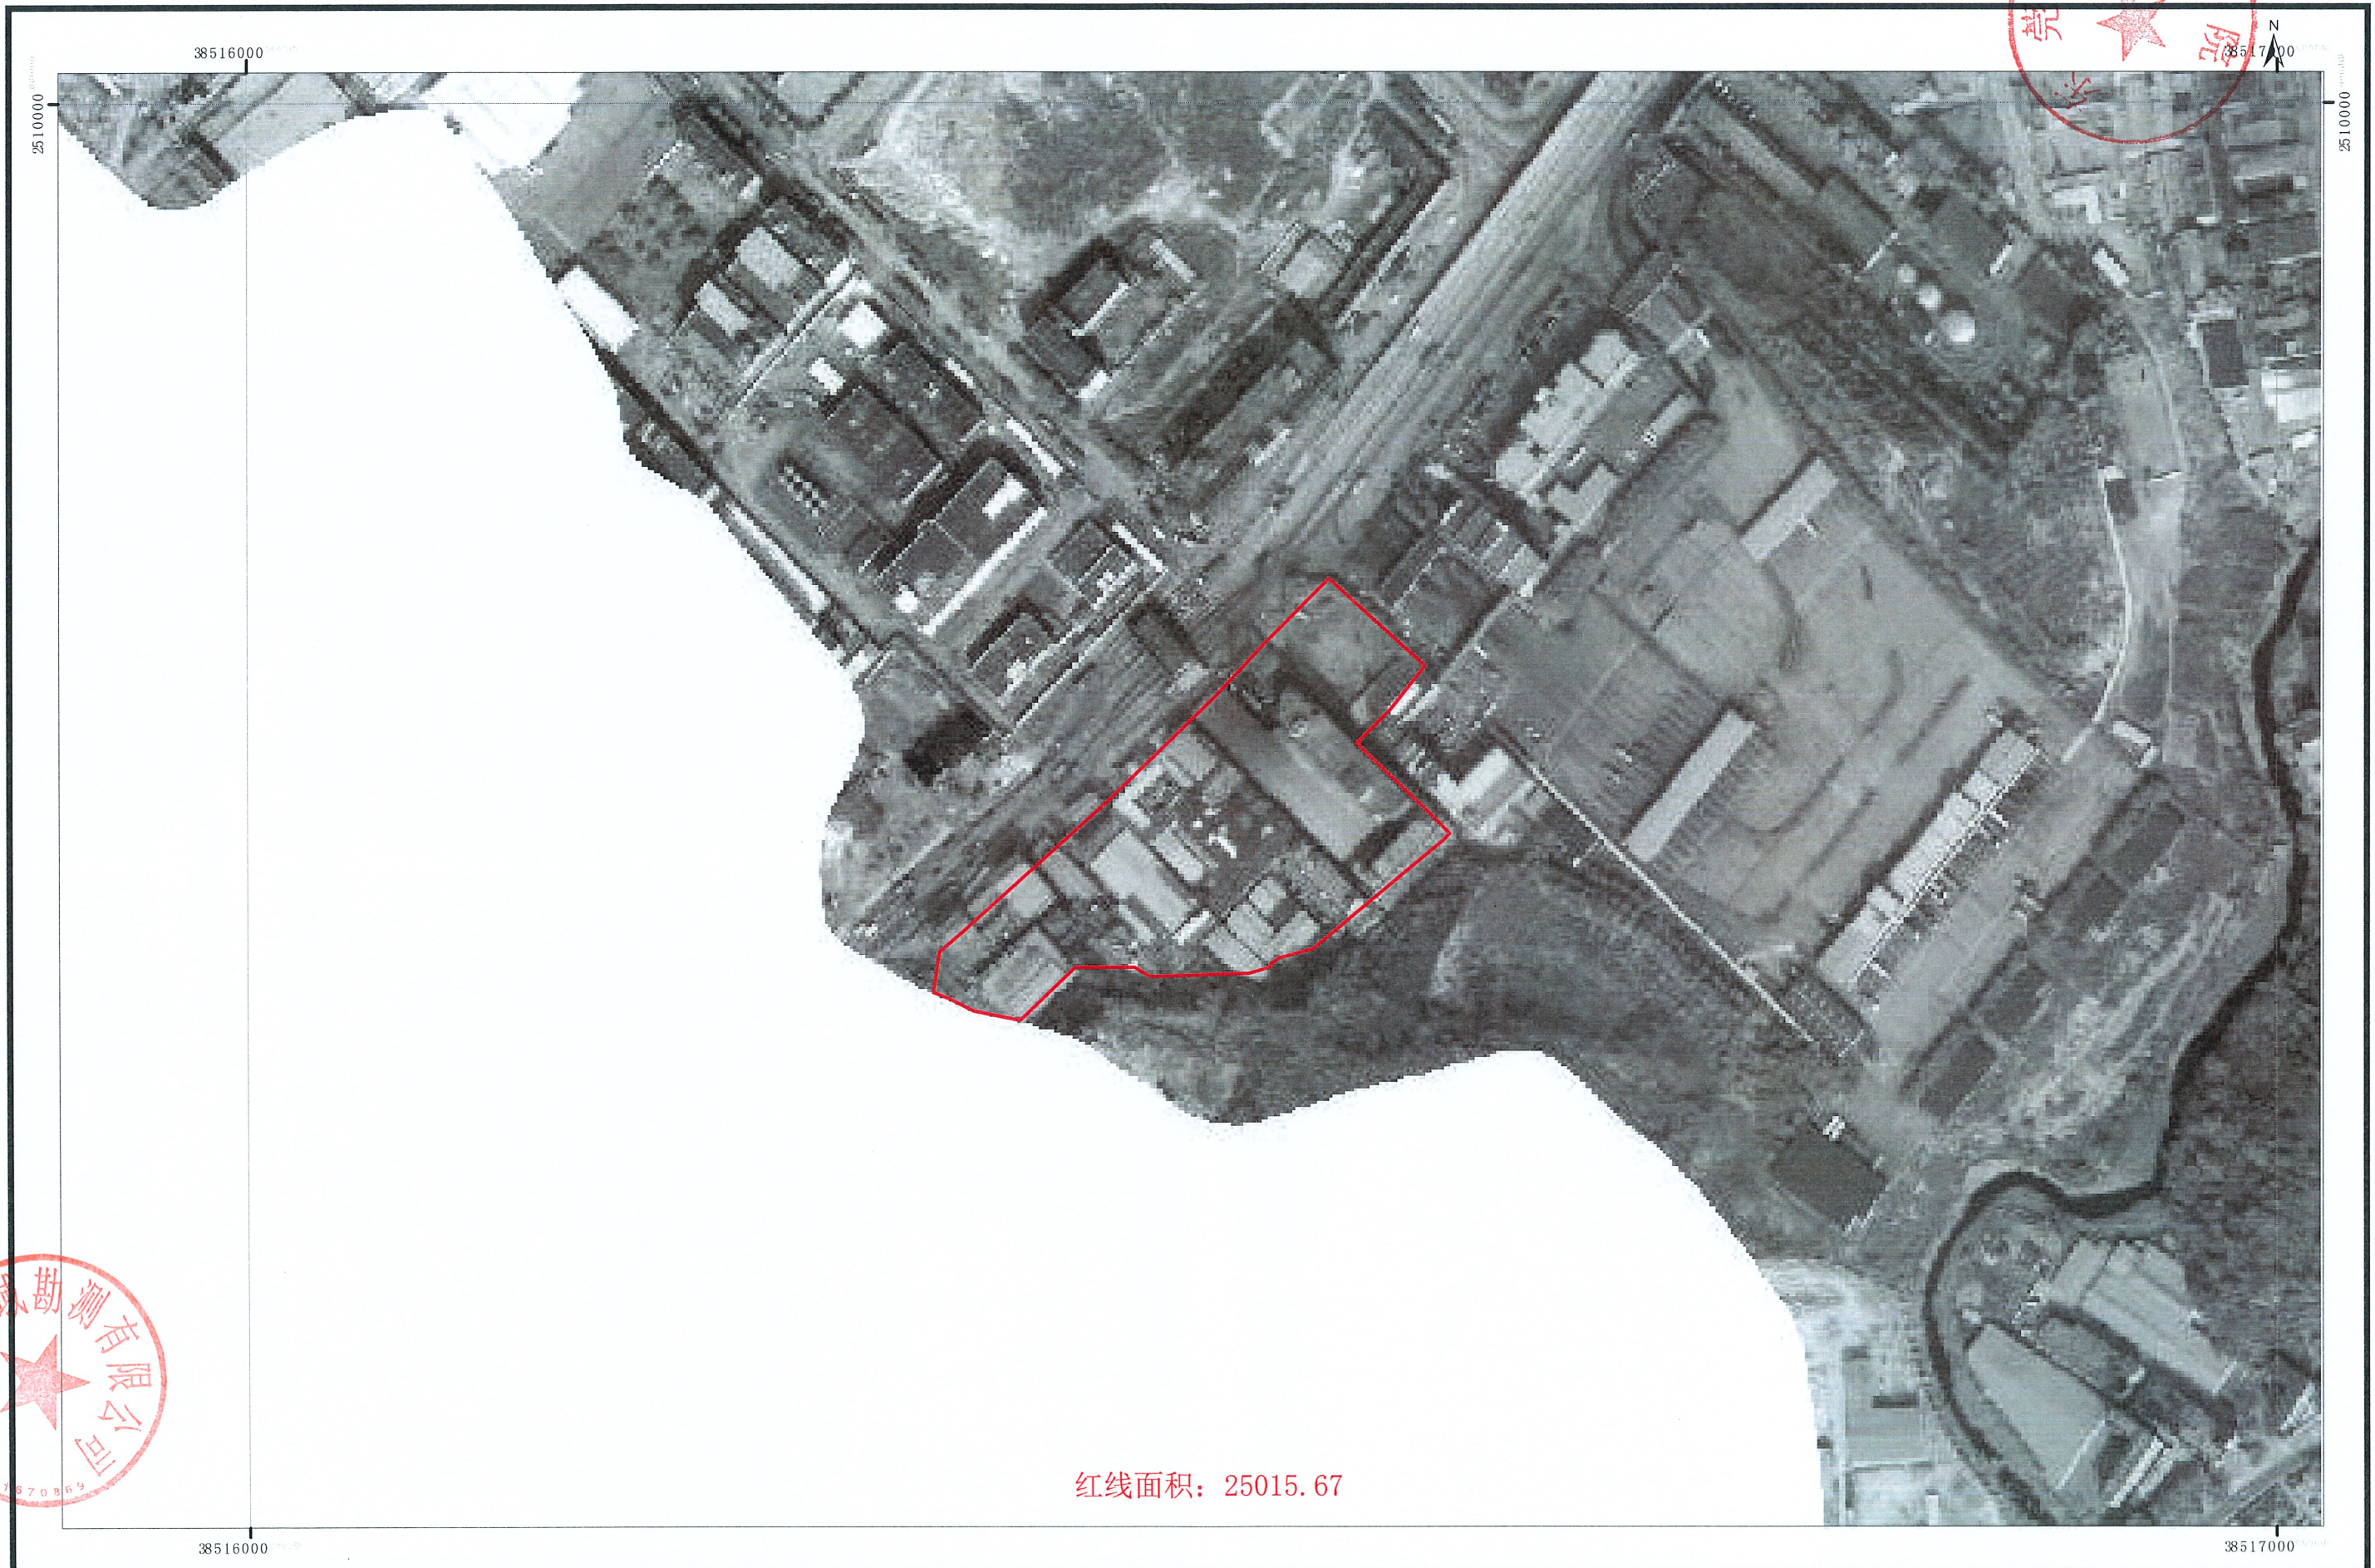

红线面积: 25015.67

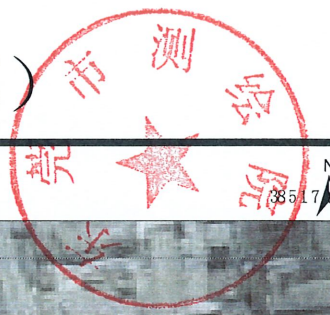

深圳国域勘测有限公司
编制

2000国家大地坐标系
2025年02月27日制图

1:3,000

制图员: 王明明
检查员: 徐凯