


县道X240长安至虎门段断头路工程（长安镇）征地范围红线图
(东莞市长安镇厦边坳头股份经济合作社农民集体)



权属单位	面积（公顷）
东莞市长安镇厦边坳头股份经济合作社农民集体	0.0073

地块1界址点坐标表

点号	X	Y	边长
J1	2520308.445	38471230.886	0.43
J2	2520308.257	38471231.268	10.28
J3	2520303.717	38471240.496	25.52
J4	2520295.653	38471264.711	2.48
J5	2520293.310	38471263.898	6.60
J6	2520295.506	38471257.672	6.83
J7	2520297.873	38471251.268	8.01
J8	2520300.774	38471243.800	7.57
J9	2520303.636	38471236.793	7.05
J10	2520306.421	38471230.315	1.70
J11	2520308.067	38471230.739	0.41
J1	2520308.445	38471230.886	
S=0.0073 公顷			

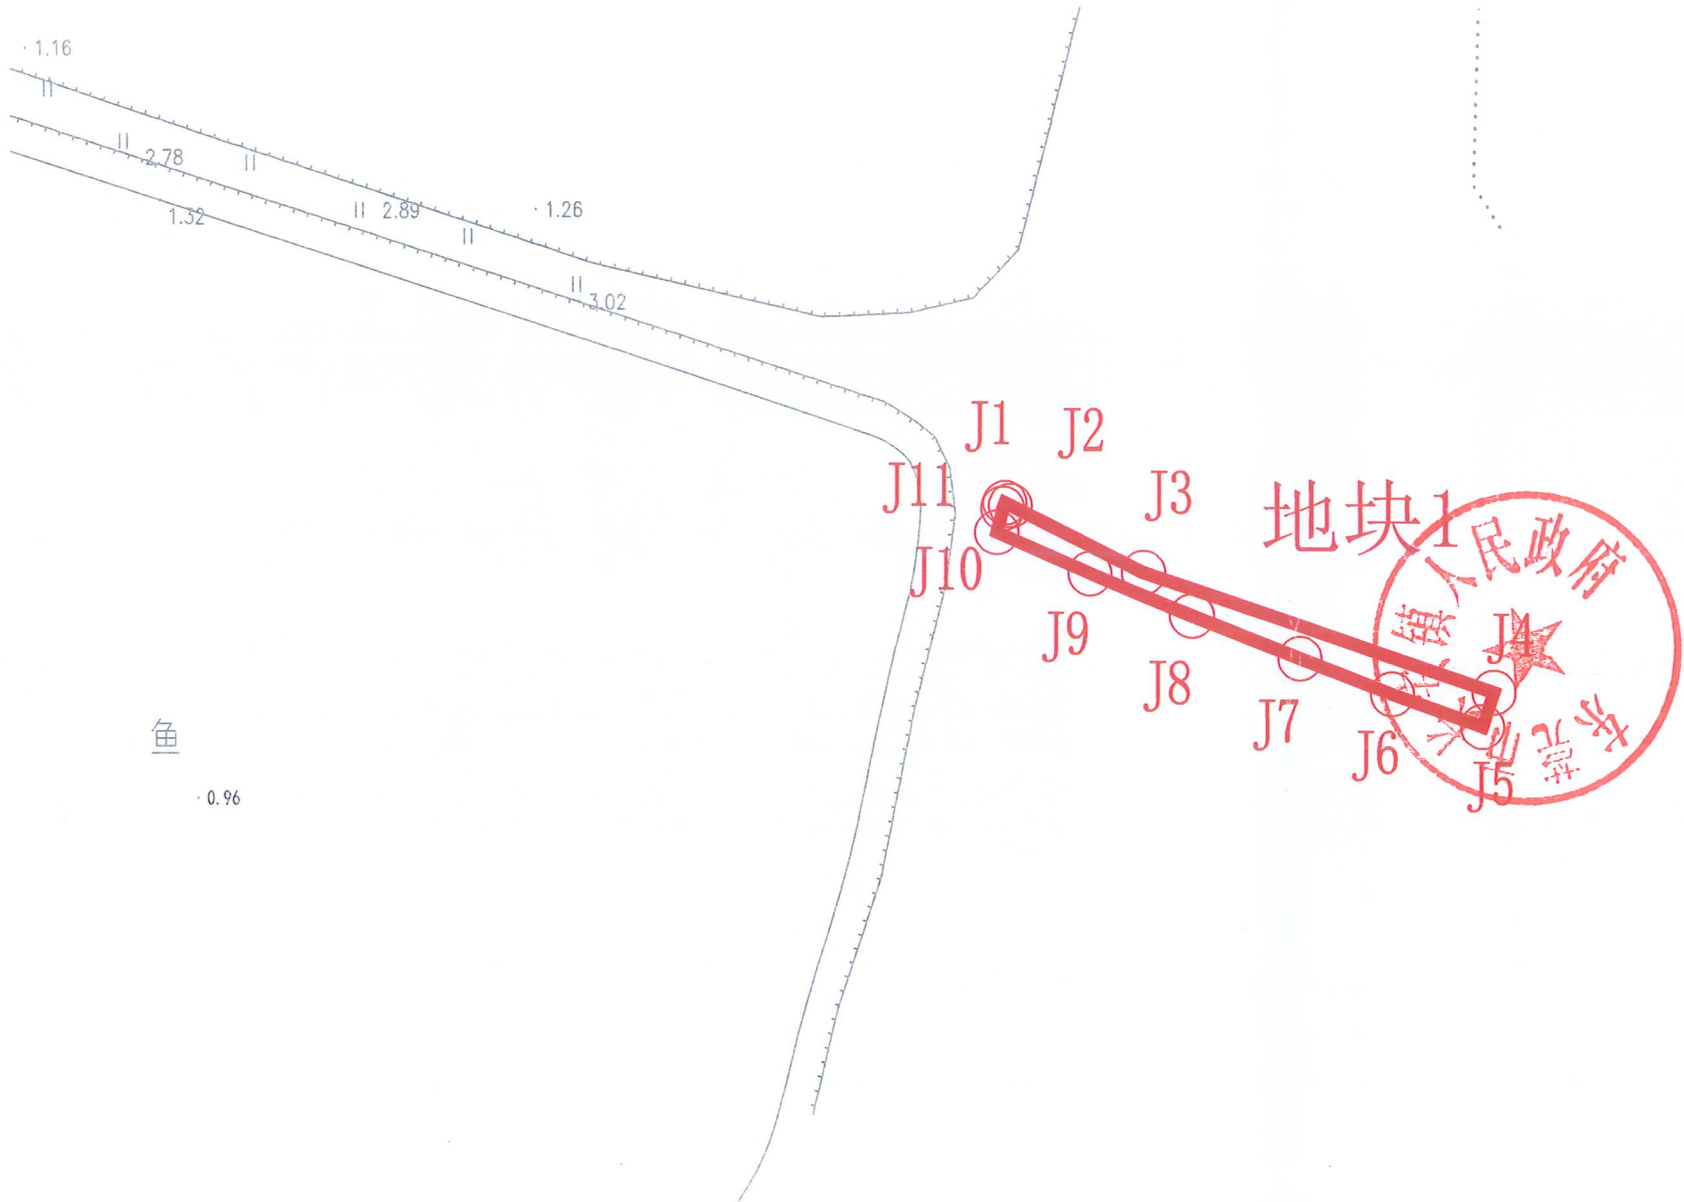

2000国家大地坐标系
1985国家高程基准

1:500

广东华地自然空间规划研究有限公司
二〇二四年四月

