
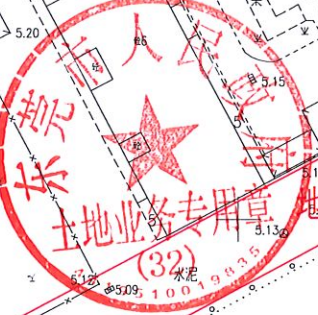


东莞市石排镇2025年度第一批次城镇建设用地红线图
2554.882-38493.161

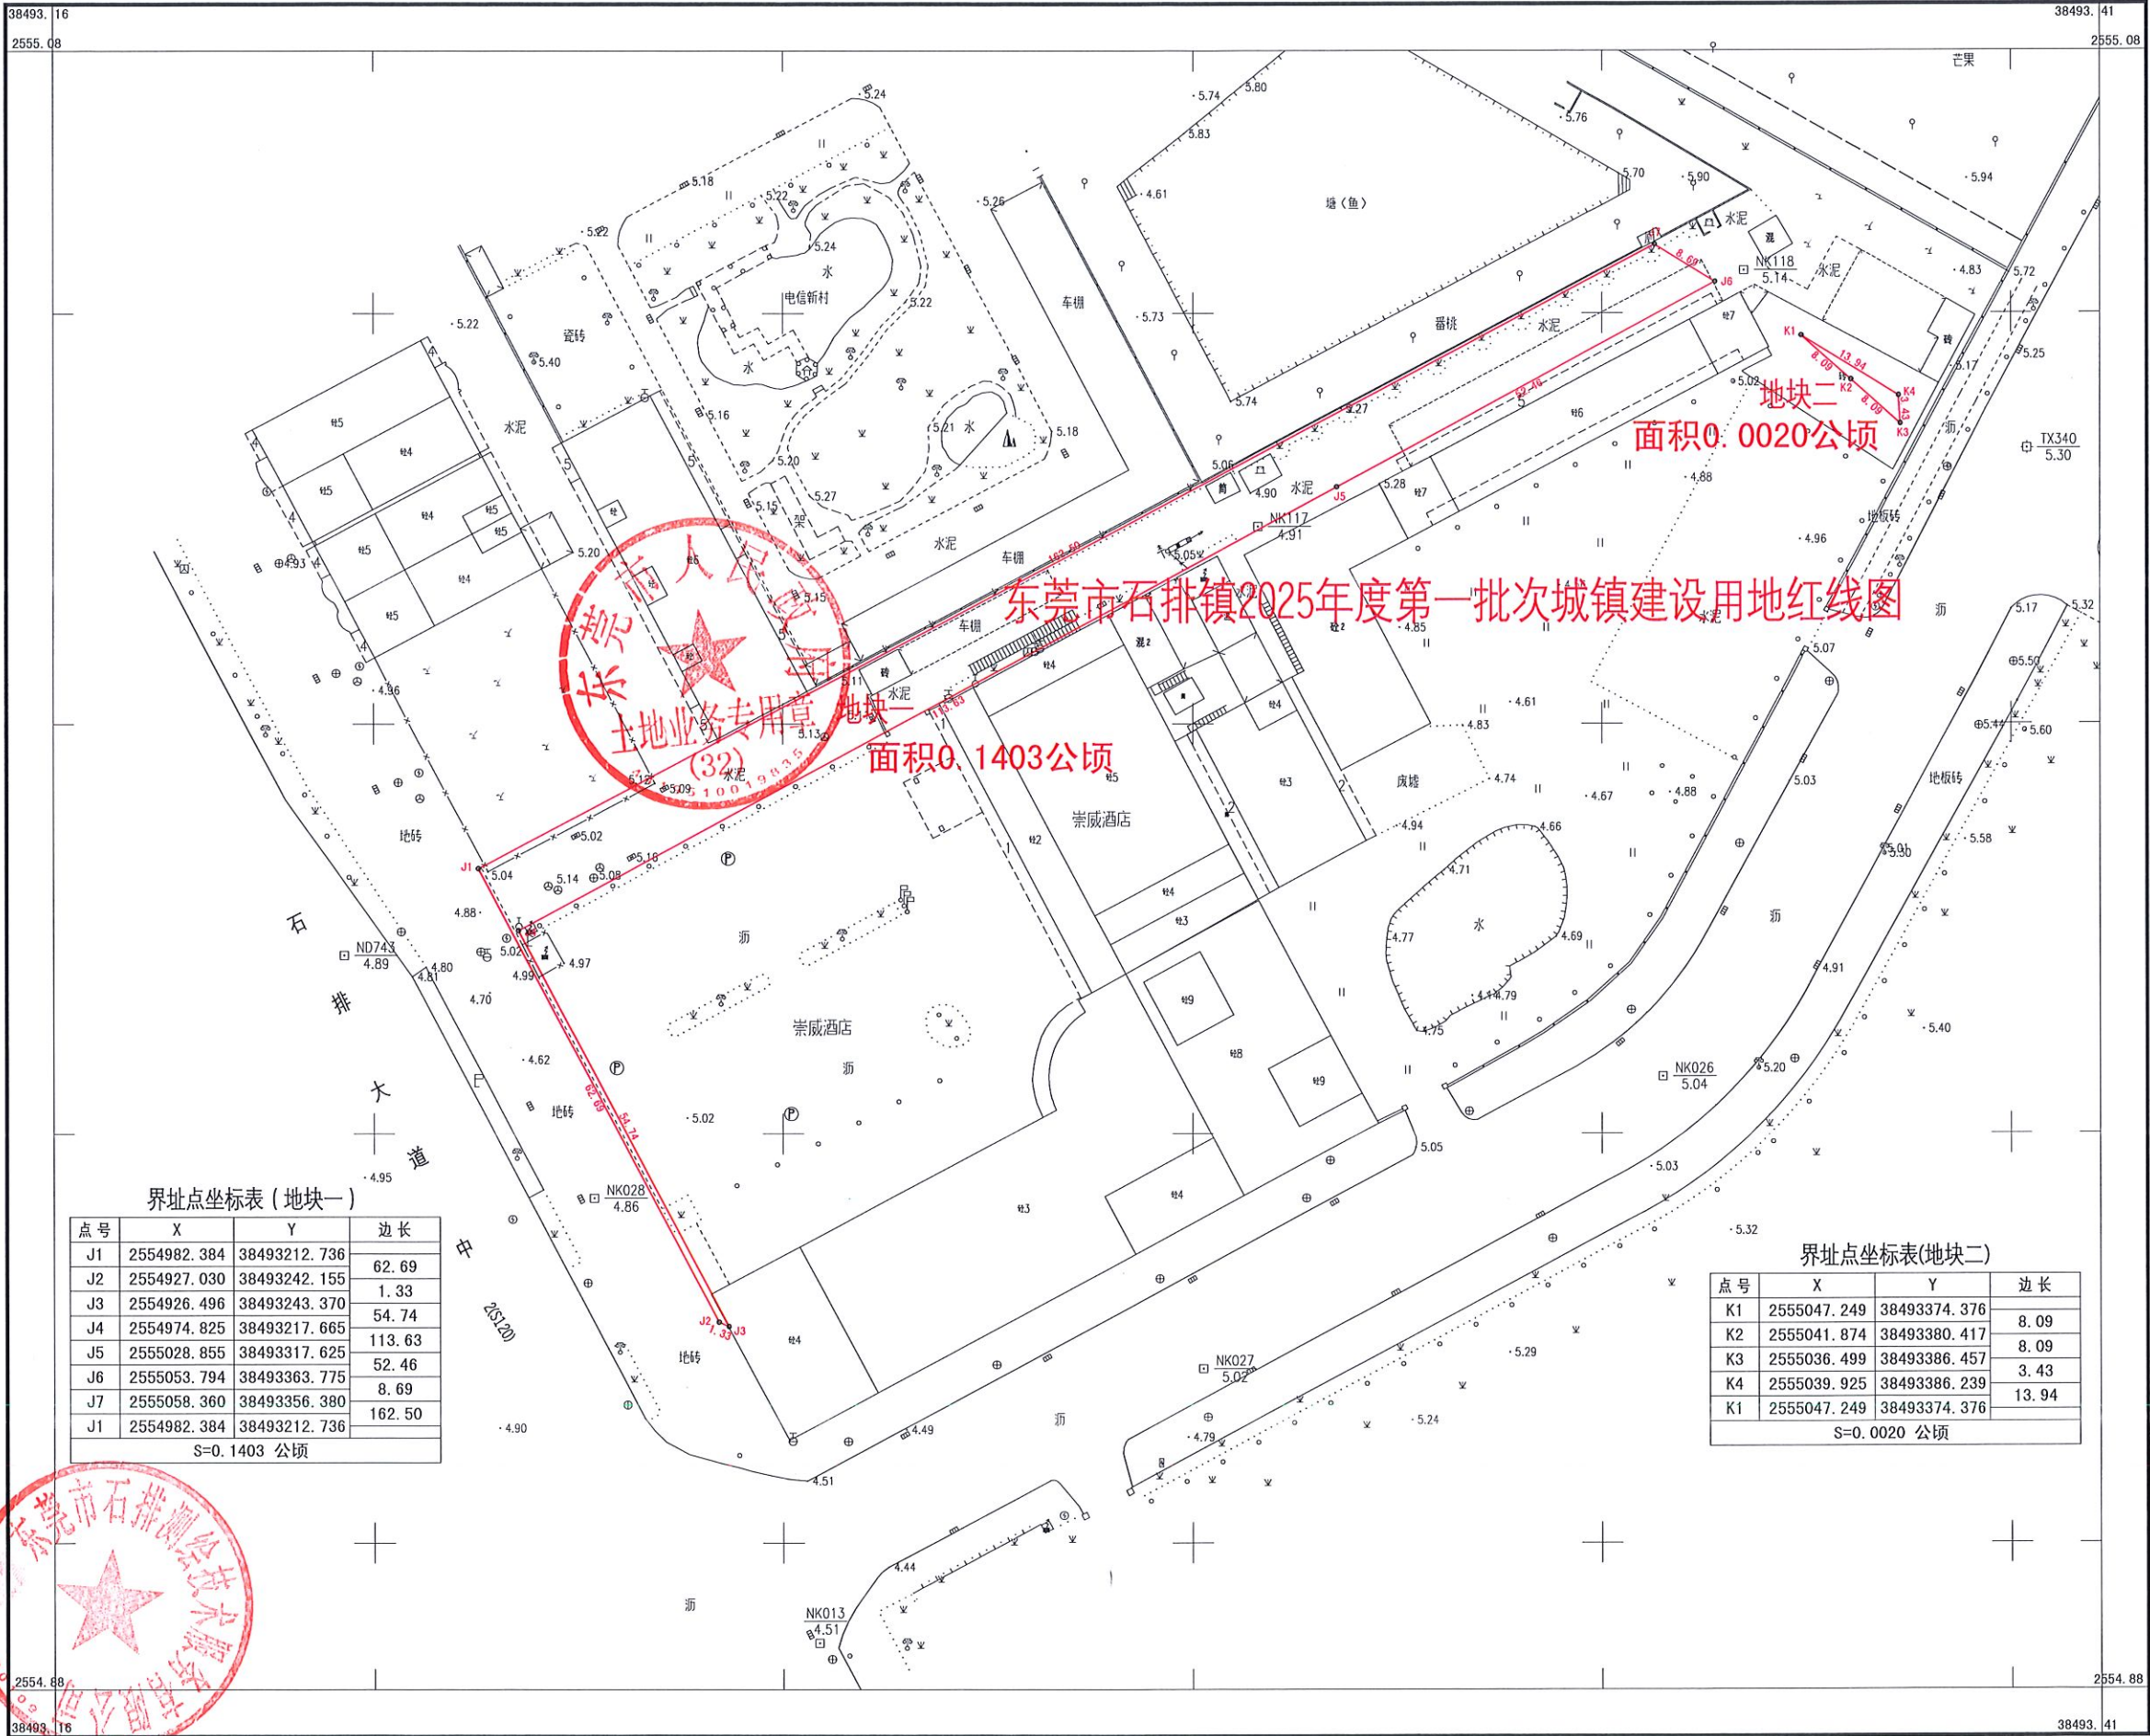

界址点坐标表(地块一)

点号	X	Y	边长
J1	2554982.384	38493212.736	62.69
J2	2554927.030	38493242.155	1.33
J3	2554926.496	38493243.370	54.74
J4	2554974.825	38493217.665	113.63
J5	2555028.855	38493317.625	52.46
J6	2555053.794	38493363.775	8.69
J7	2555058.360	38493356.380	162.50
J1	2554982.384	38493212.736	
S=0.1403 公顷			

界址点坐标表(地块二)

点号	X	Y	边长
K1	2555047.249	38493374.376	8.09
K2	2555041.874	38493380.417	8.09
K3	2555036.499	38493386.457	3.43
K4	2555039.925	38493386.239	13.94
K1	2555047.249	38493374.376	
S=0.0020 公顷			

东莞市石排测绘技术有限公司



2000国家大地坐标系
1985国家高程基准, 等高距为0.5m。
GB/T 20257.1-2017 国家基本比例尺地图图式 第1部分:
1:500 1:1000 1:2000地形图图式
2025年1月测制。

1:850

测量员: 邓俊德
绘图员: 邓俊德
检查员: 王锦根