


东莞市常平镇调入地块土地利用总体规划图（调整前）—TR01、TR02、TR03、TR04

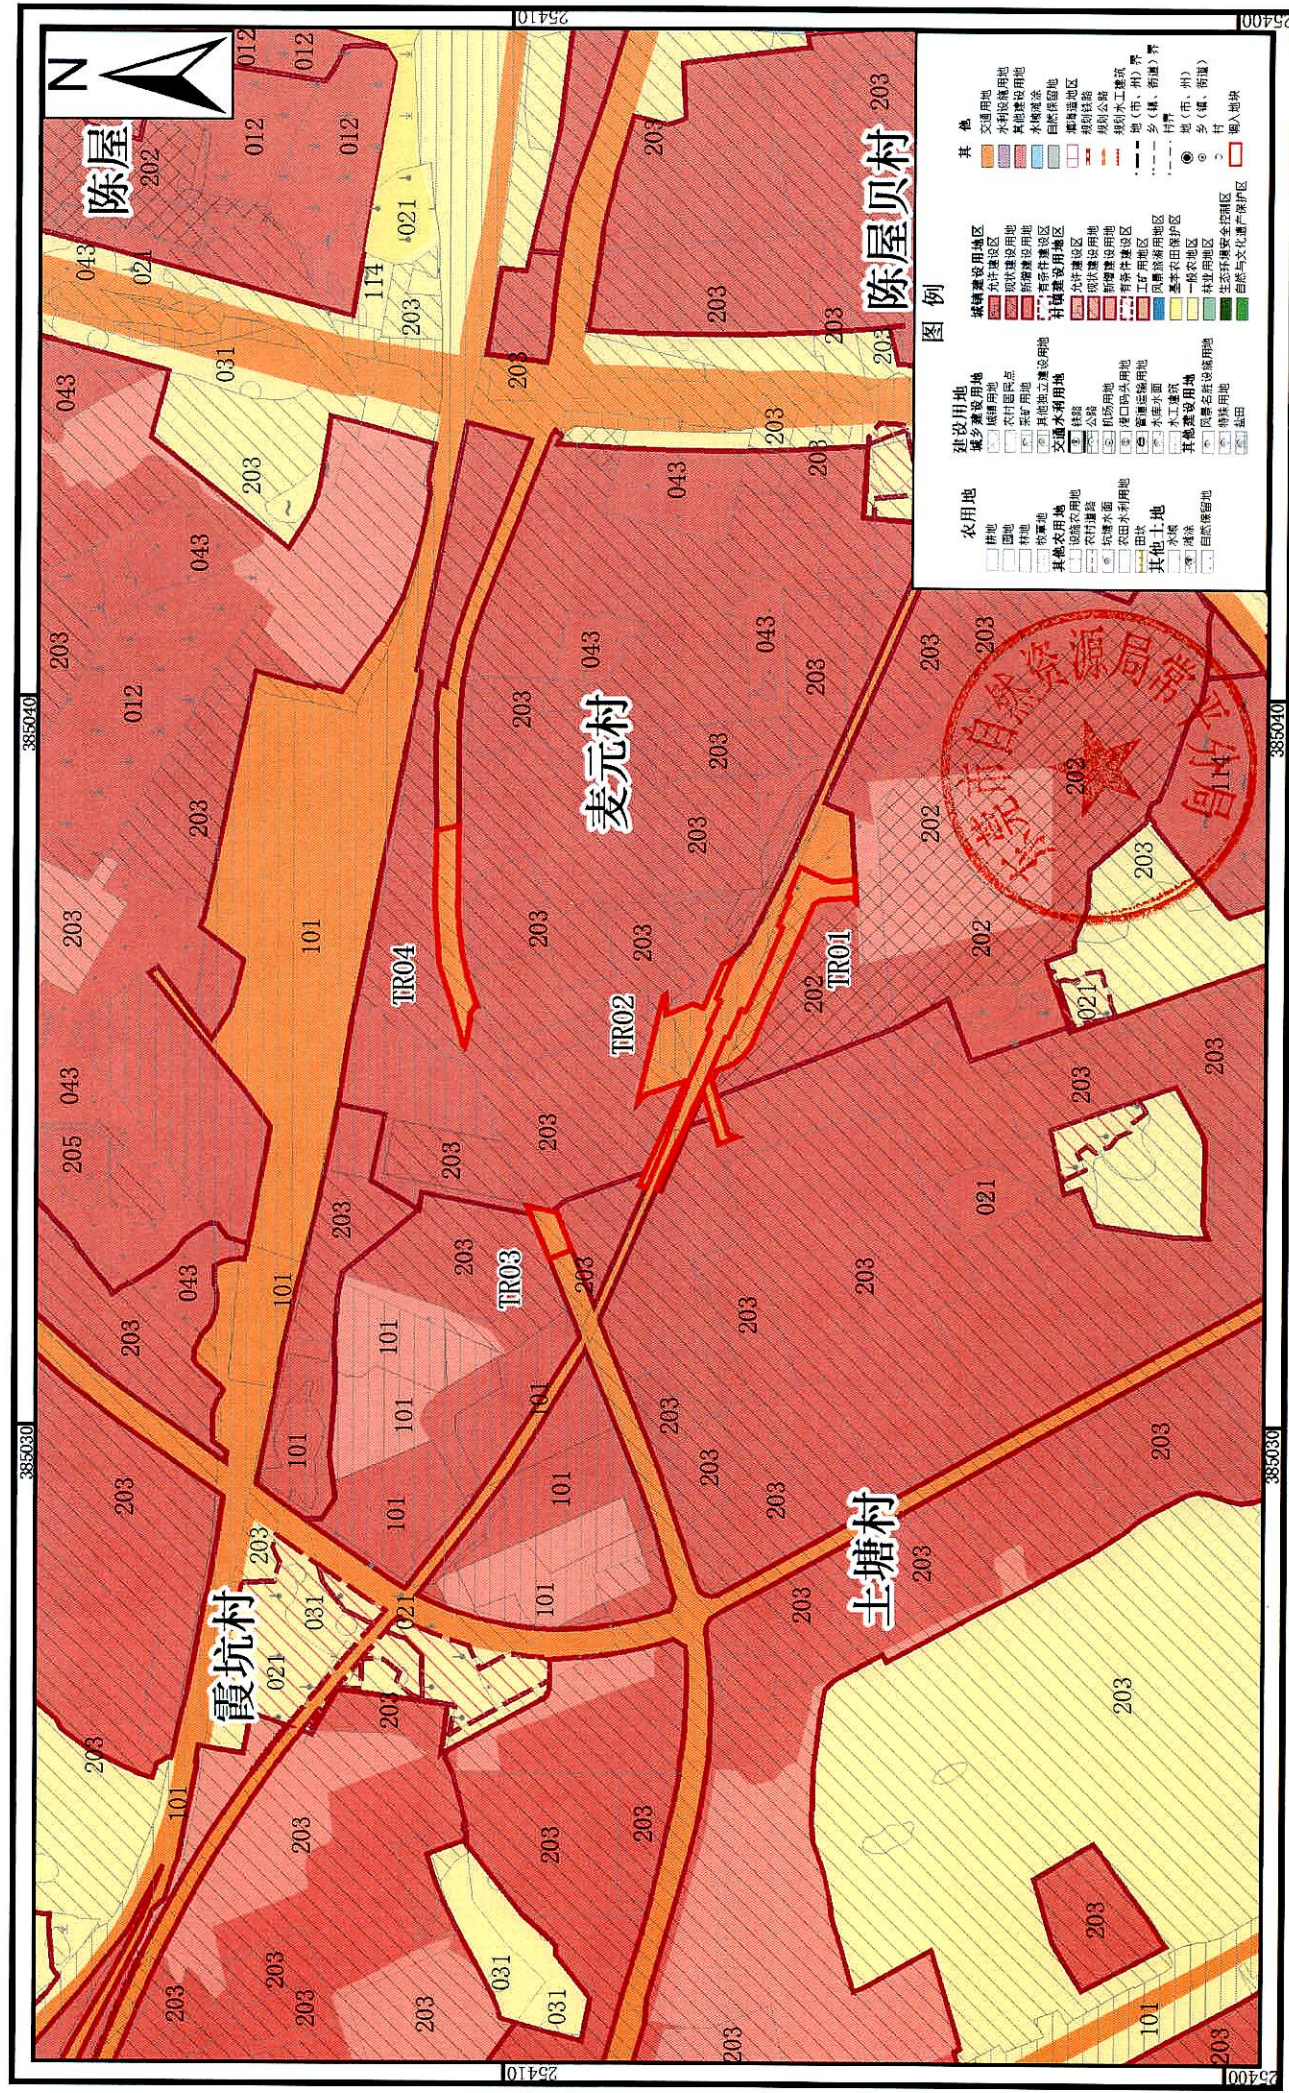


坐标系: 2000 国家大地坐标系
高程系: 1985 国家高程基准

1:10,000

编制单位：东莞市自然资源局常平分局
技术单位：东莞华地环境工程有限公司
编制日期：二〇二〇年九月

东莞市常平镇调出地块土地利用总体规划图(调整前) - TC01

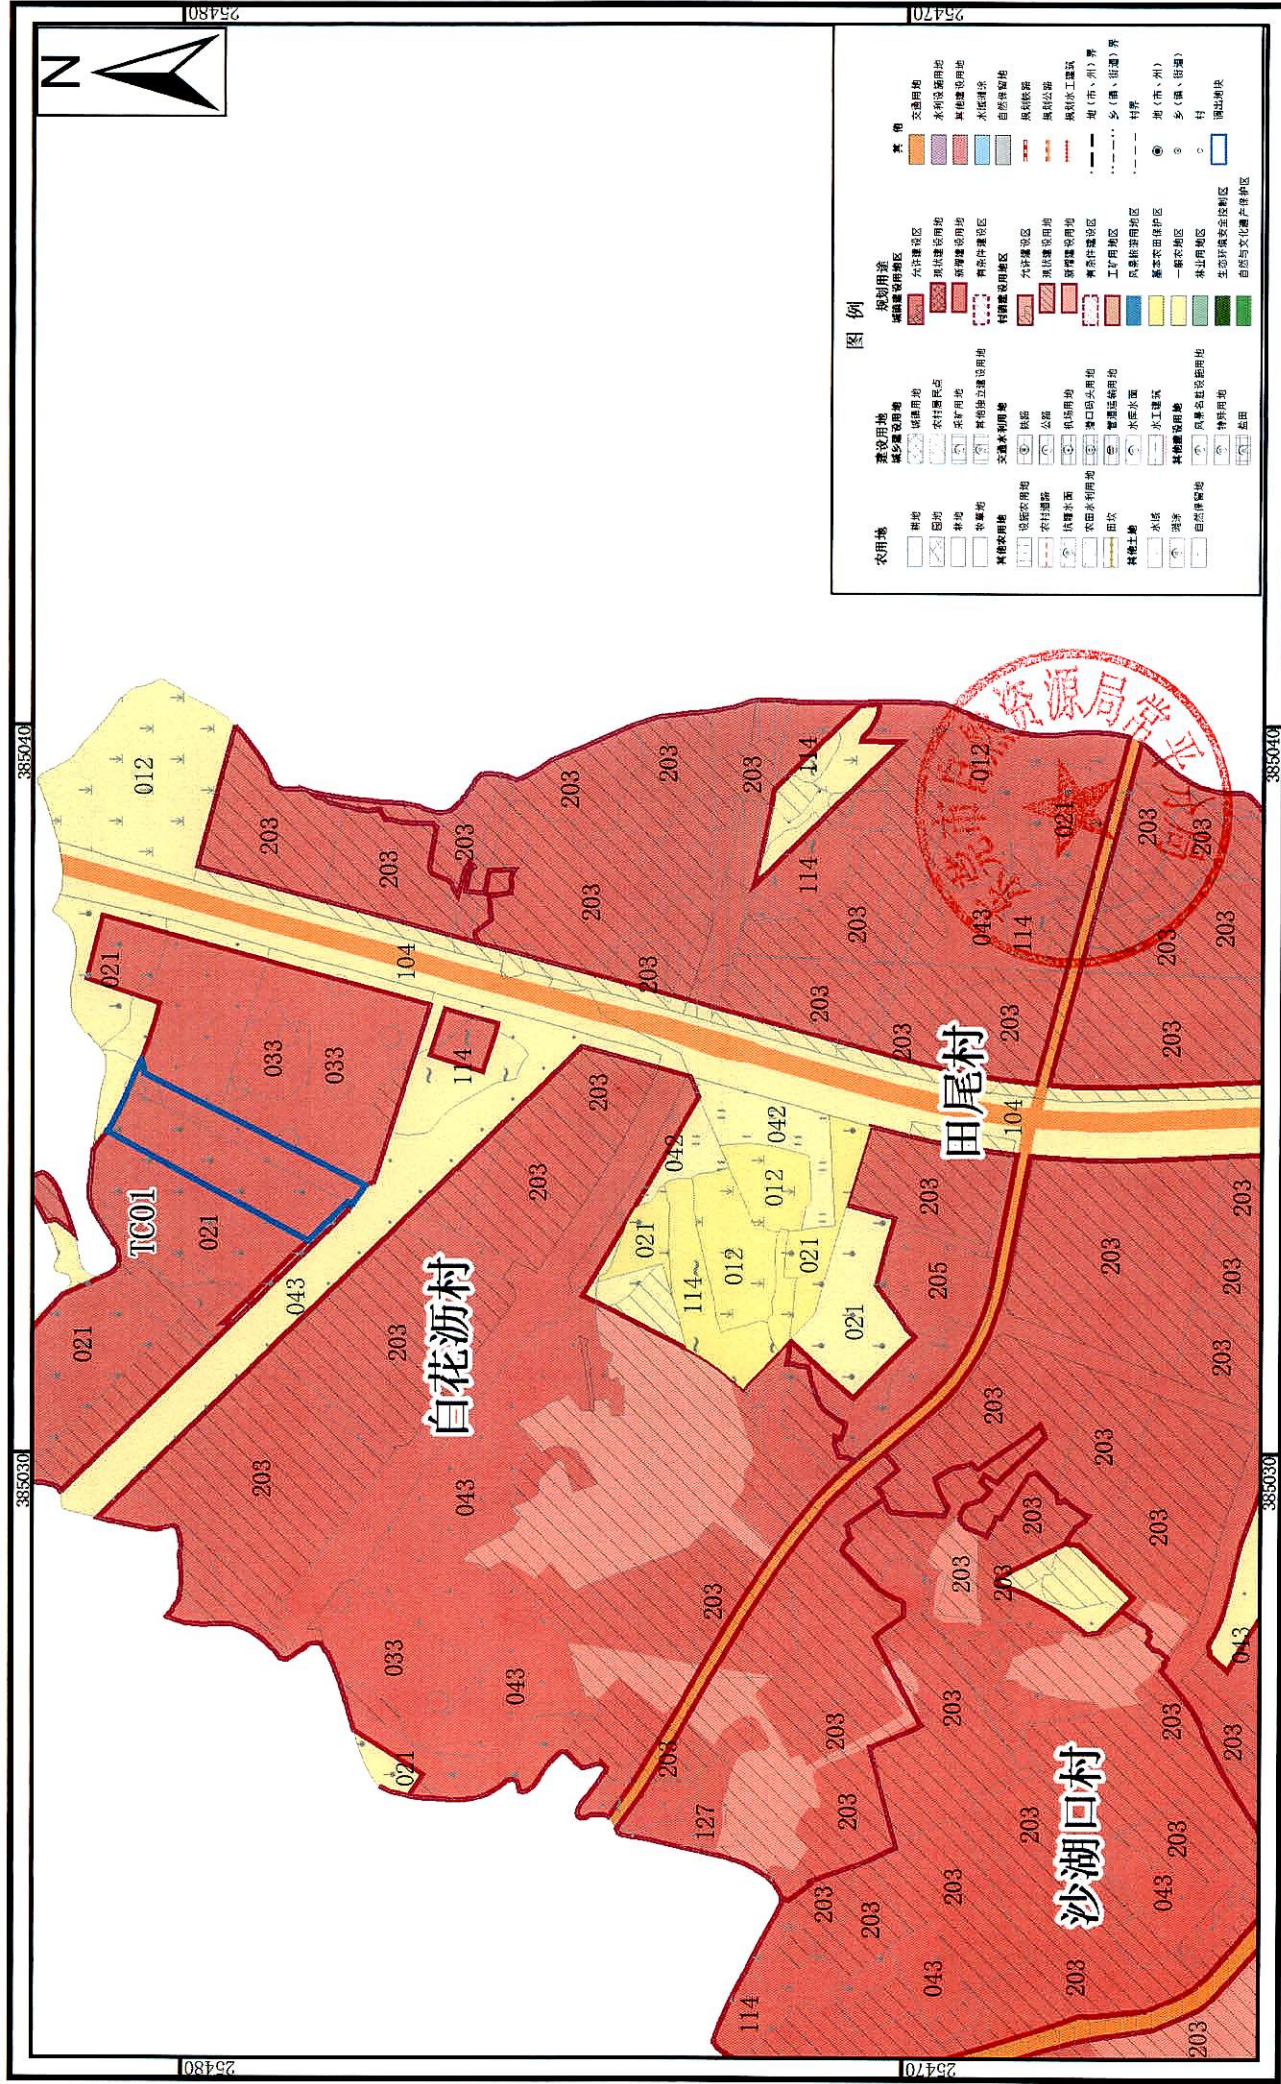


坐标系: 2000 国家大地坐标系
高程系: 1985 国家高程基准

1:10,000

编制单位：东莞市自然资源局常平分局
技术单位：东莞华地环境工程有限公司
编制日期：二〇二〇年九月

东莞市常平镇调入地块土地利用总体规划图（调整后） - TR01、TR02、TR03、TR04

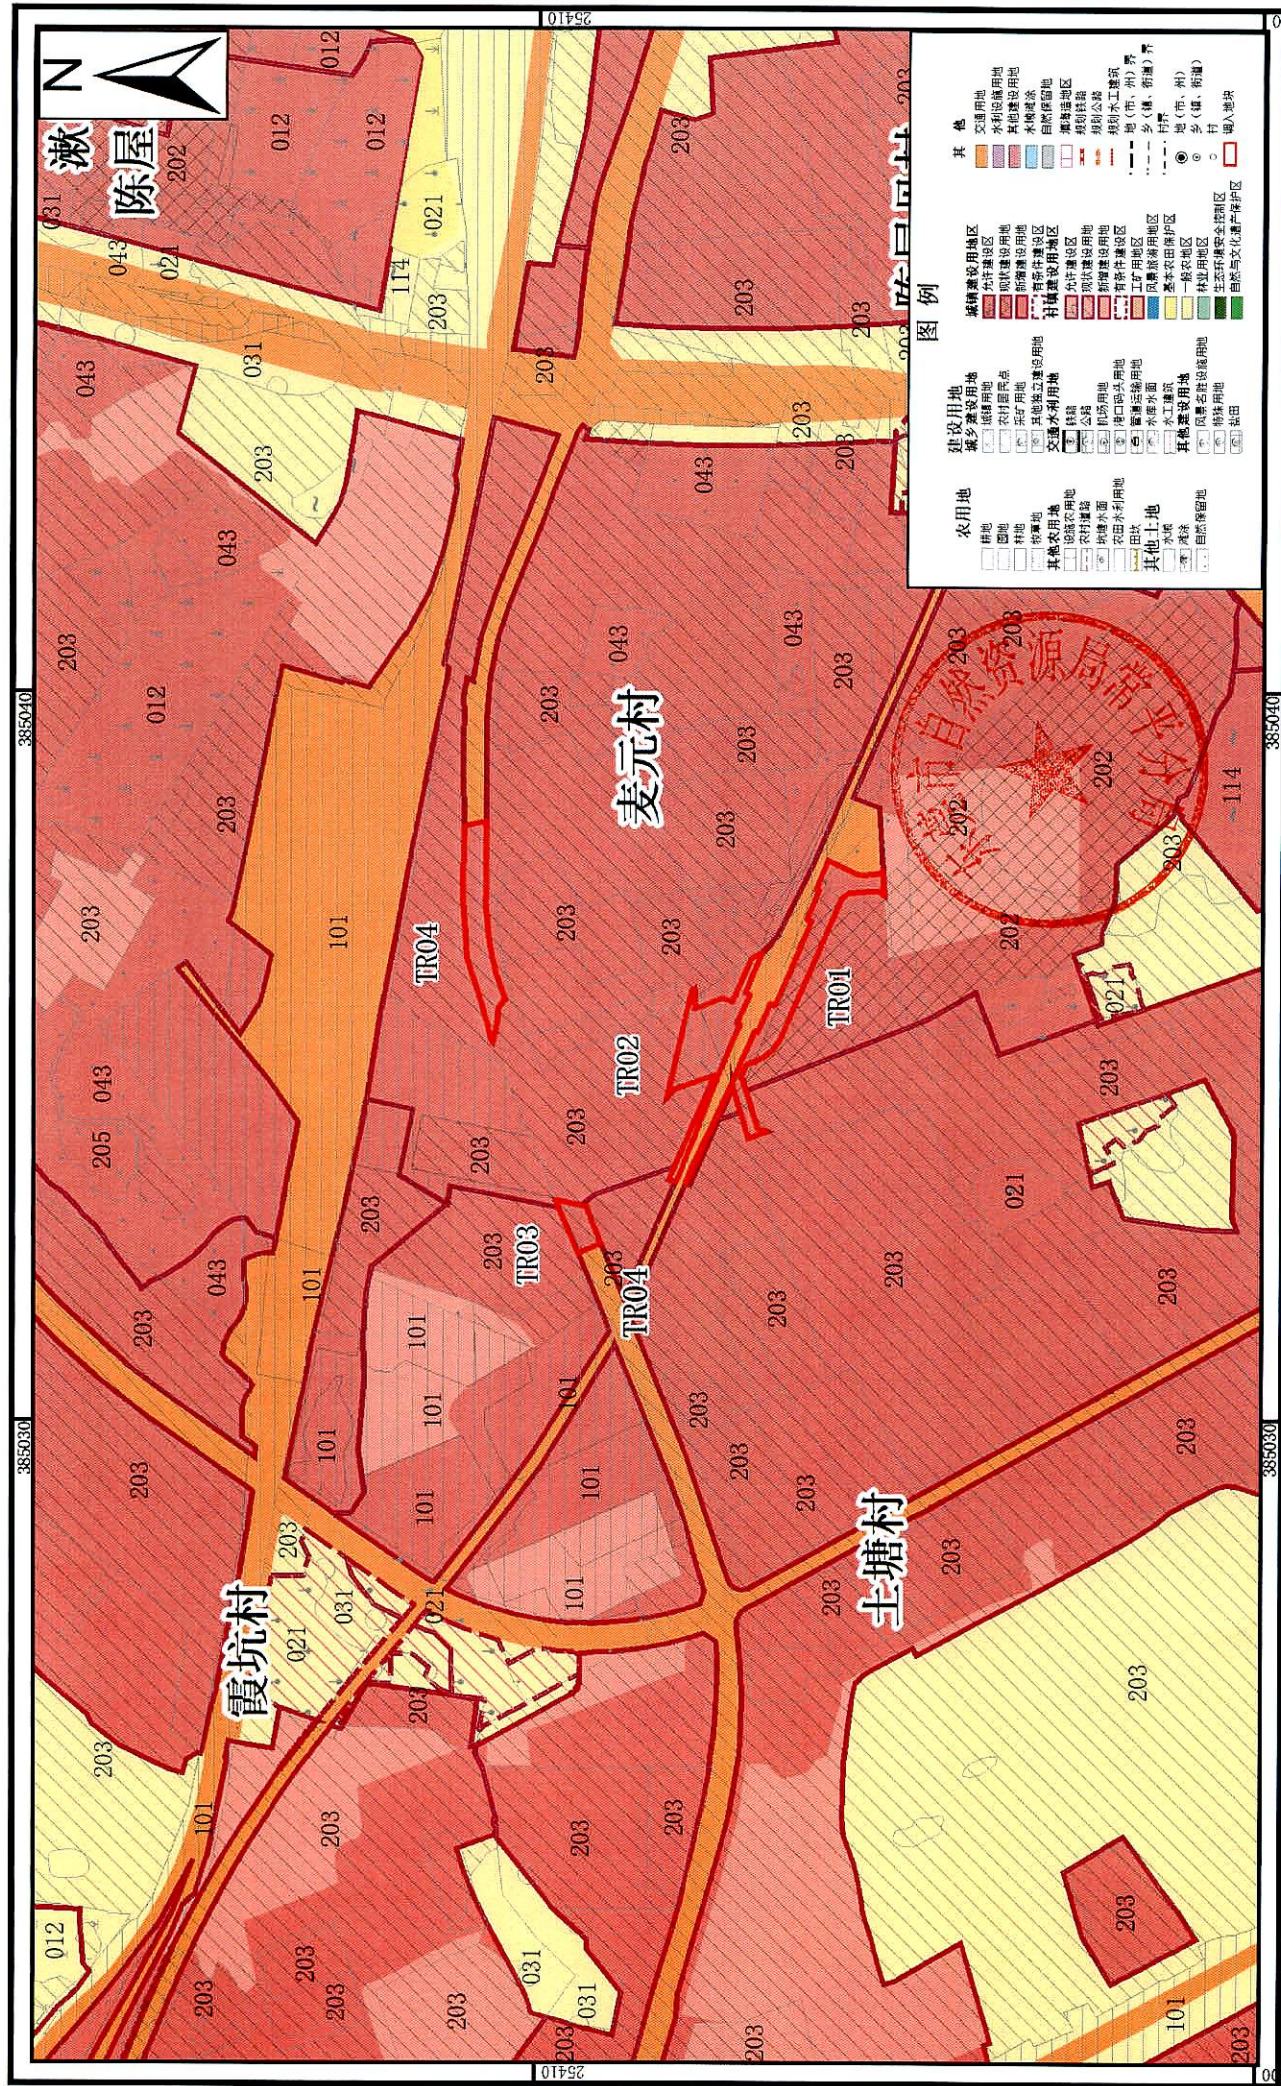


坐标系：2000国家大地坐标系
高程系：1985国家高程基准

1:10,000

编制单位：东莞市自然资源局常平分局
技术单位：东莞华地环境工程有限公司
编制日期：二〇二〇年九月

东莞市常平镇调出地块土地利用总体规划图（调整后）- TC01

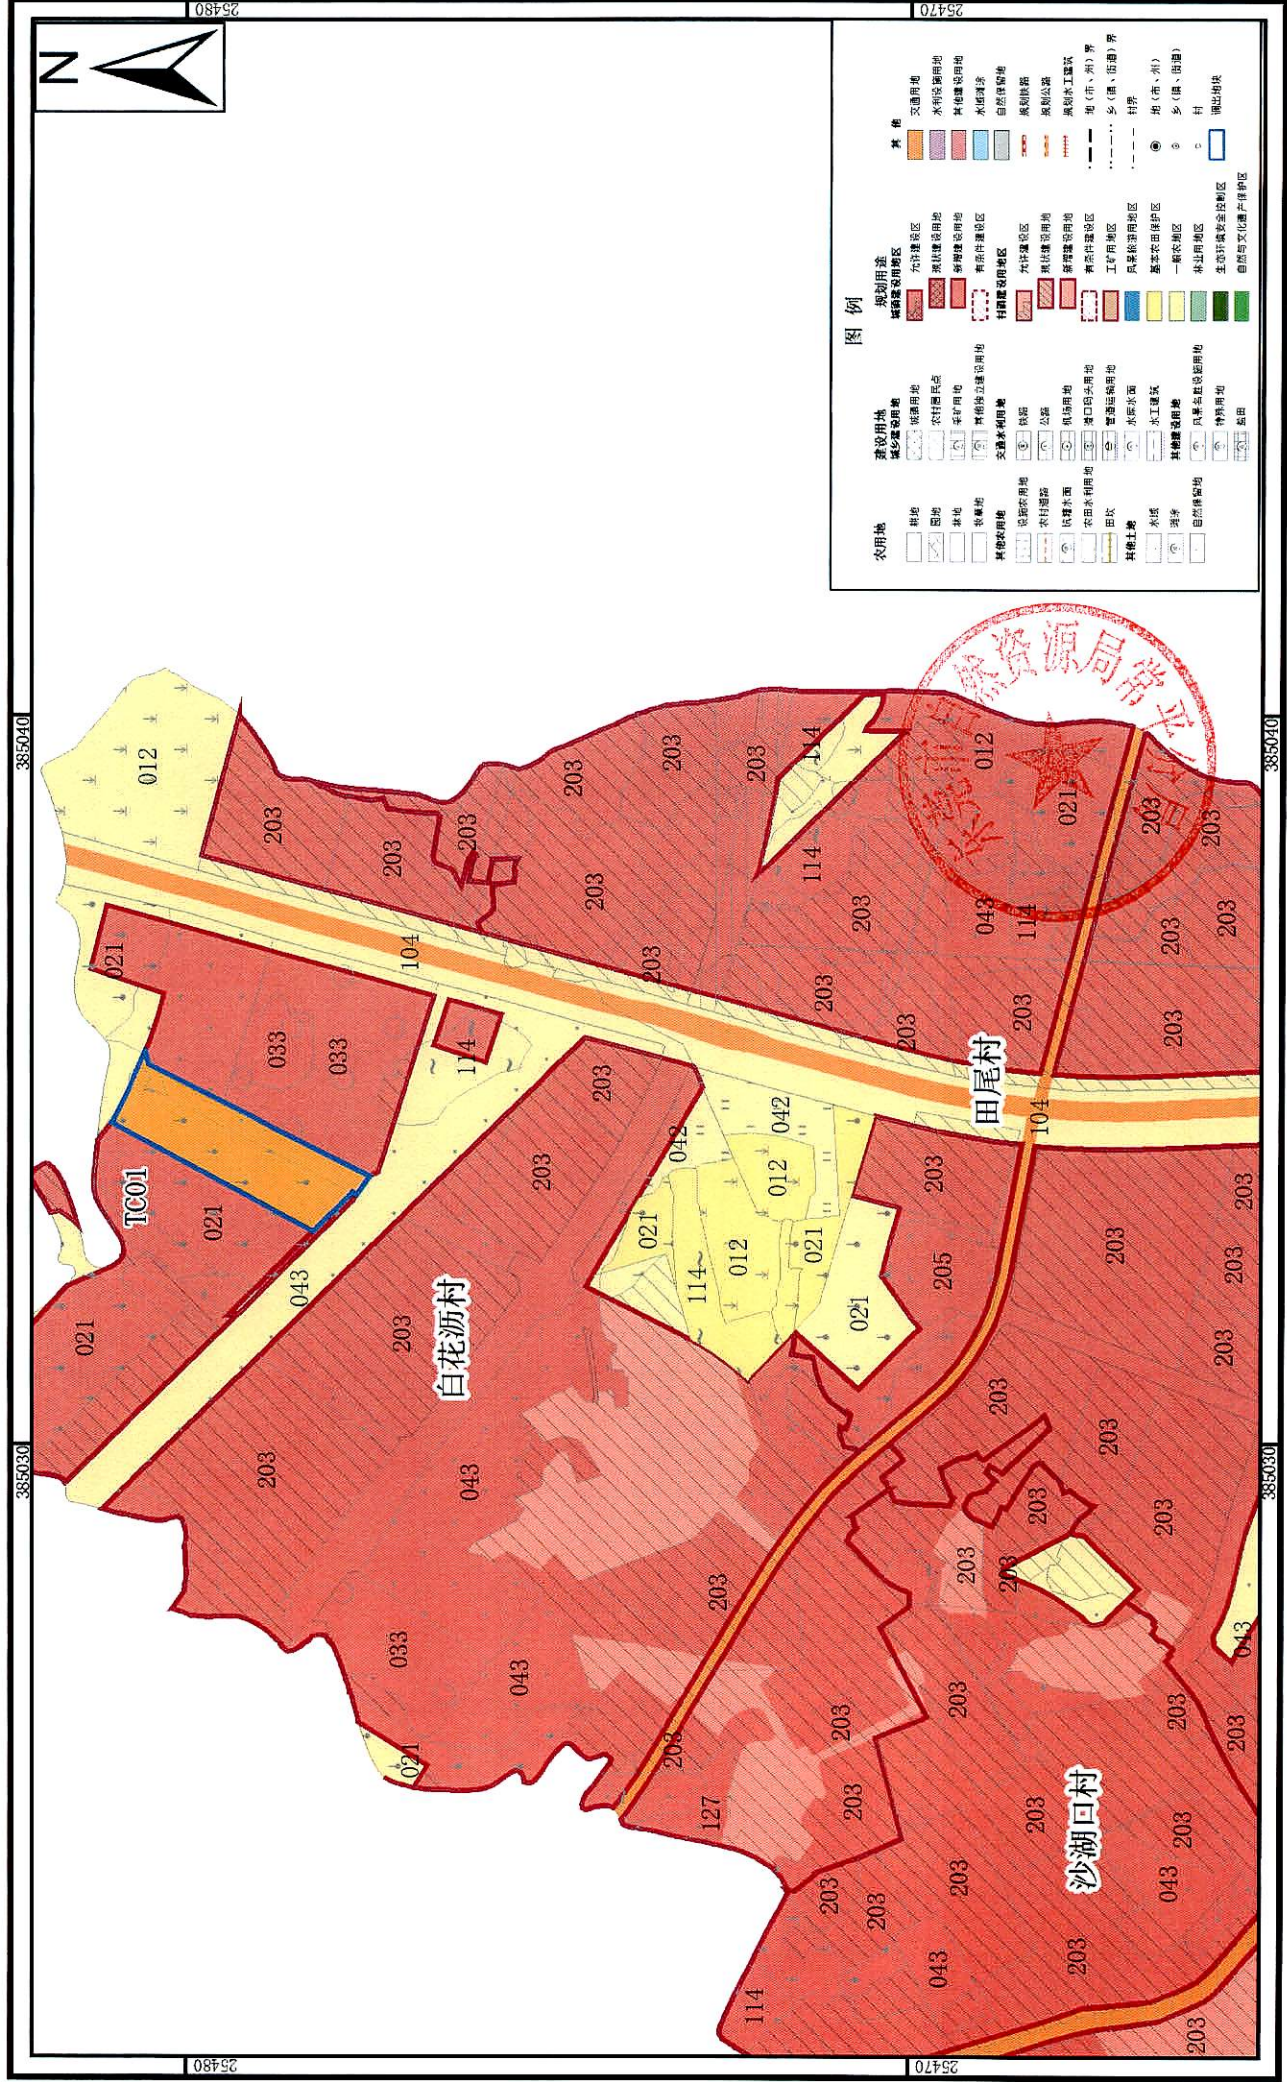

坐标系: 2000国家大地坐标系
高程系: 1985国家高程基准

1:10,000

编制单位: 东莞市自然资源局常平分局
技术单位: 东莞华地环境工程有限公司
编制日期: 二〇二〇年九月