

塘厦镇规划管理所

城 市 更 新 中 心

通告

根据《关于印发〈东莞市城市更新（“三旧”改造）标图建库申报和审查指引（修订）〉的通知》（东自然资〔2020〕207号）有关规定，位于塘厦镇凤凰岗社区，用地面积约111651.8平方米土地申请调整“三旧”改造标图建库范围需作现场公示（公示期10天），公示事宜详见塘厦政府网站公告。


公示期间如有意见的请投到意见箱或致电0769-82086303，或面交到塘厦镇规划管理所409办公室。

塘厦镇城市更新中心

2021年8月11日




东莞市塘厦镇凤凰岗社区旧厂北地块土地利用现状图（2009年局部）

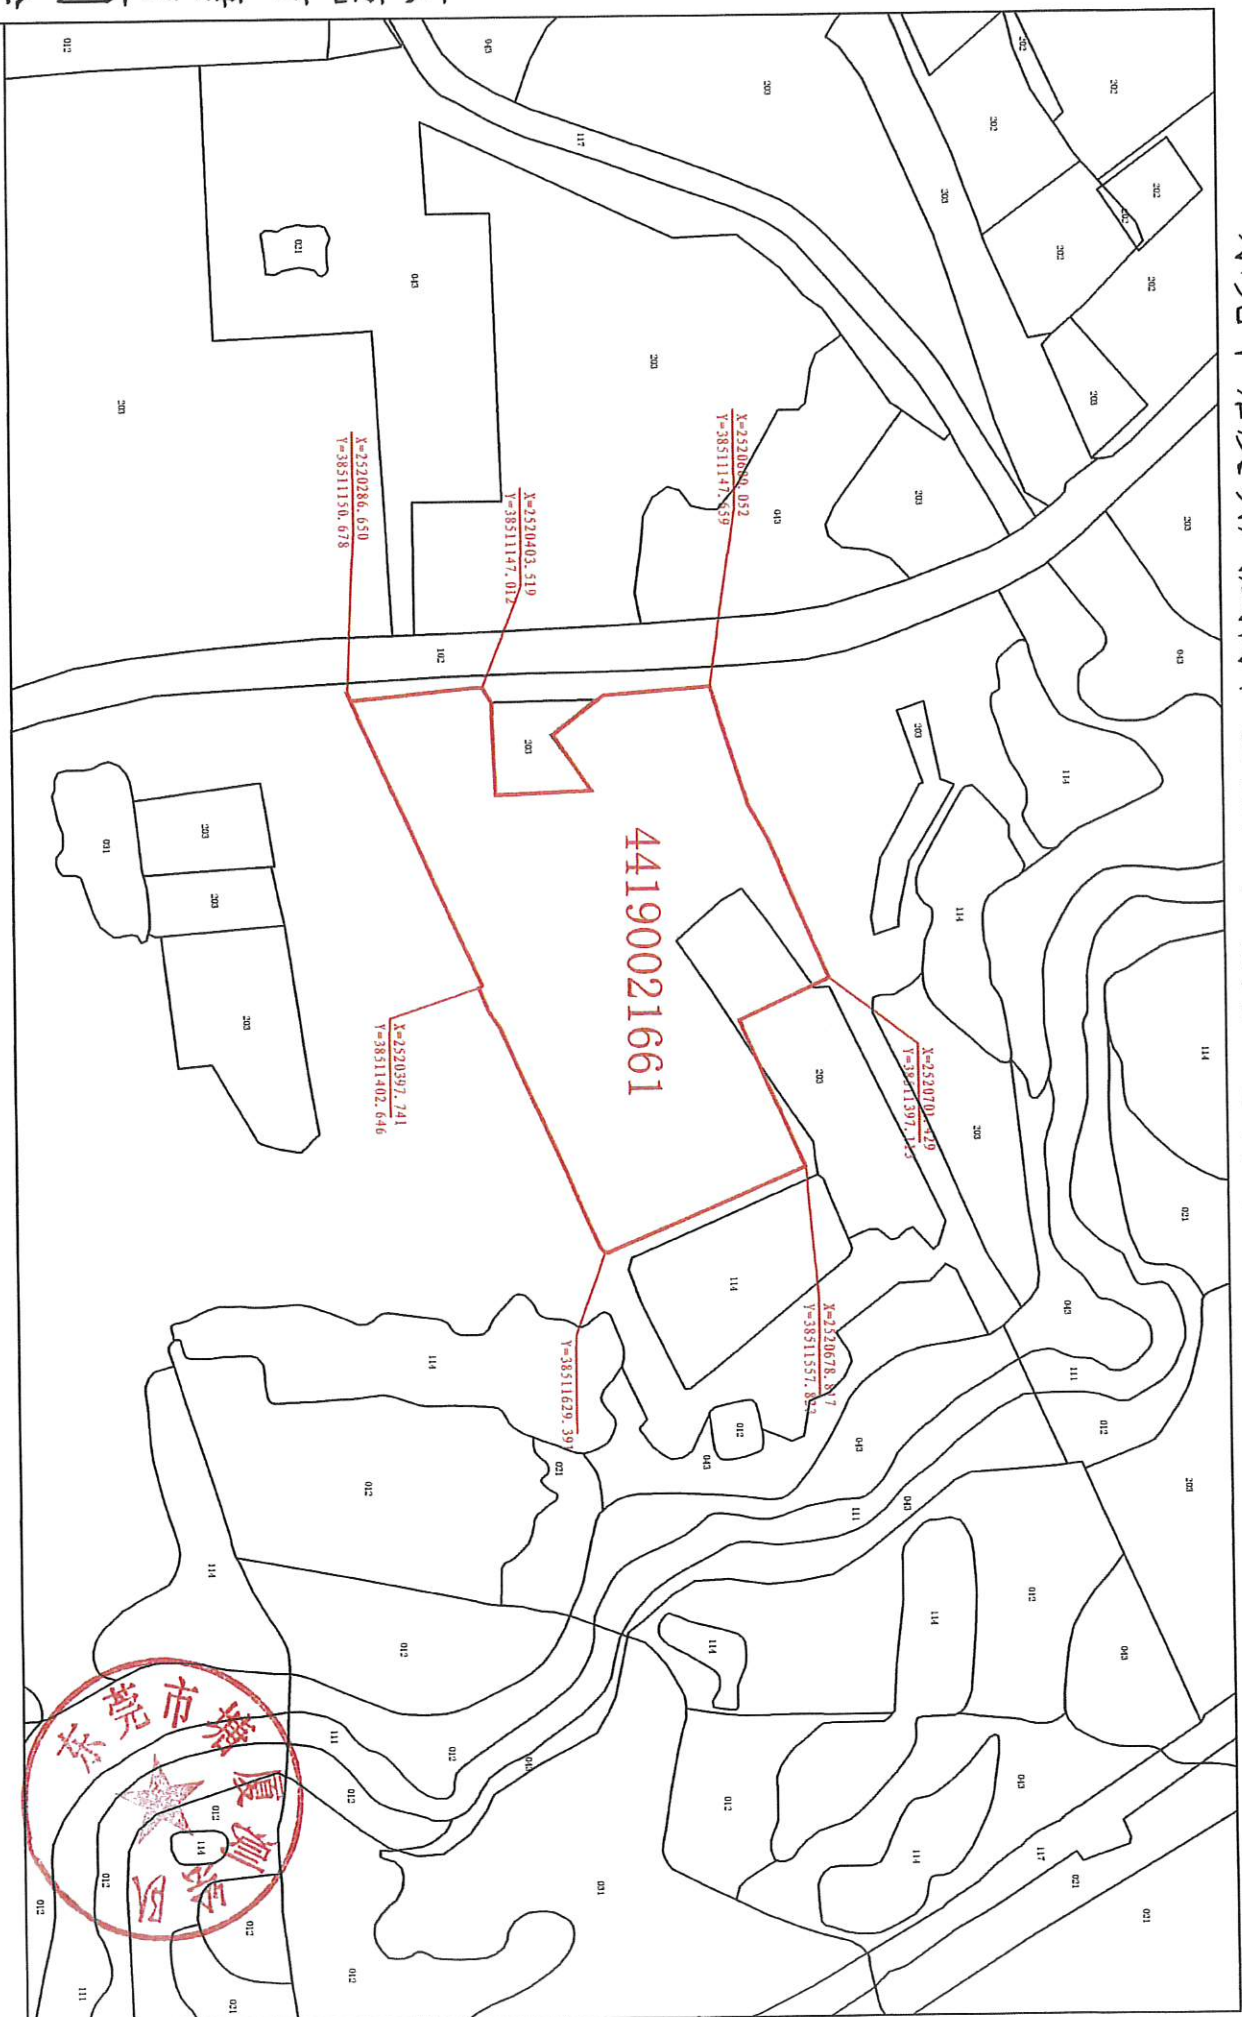

东莞市塘厦镇凤凰岗社区旧厂北地块土地利用现状图（2009年局部）

说明：图中红线地块面积111651.8平方米，全部为建设用地。


东莞市塘厦镇凤凰岗社区旧厂北地块土地利用现状图（2018年局部）

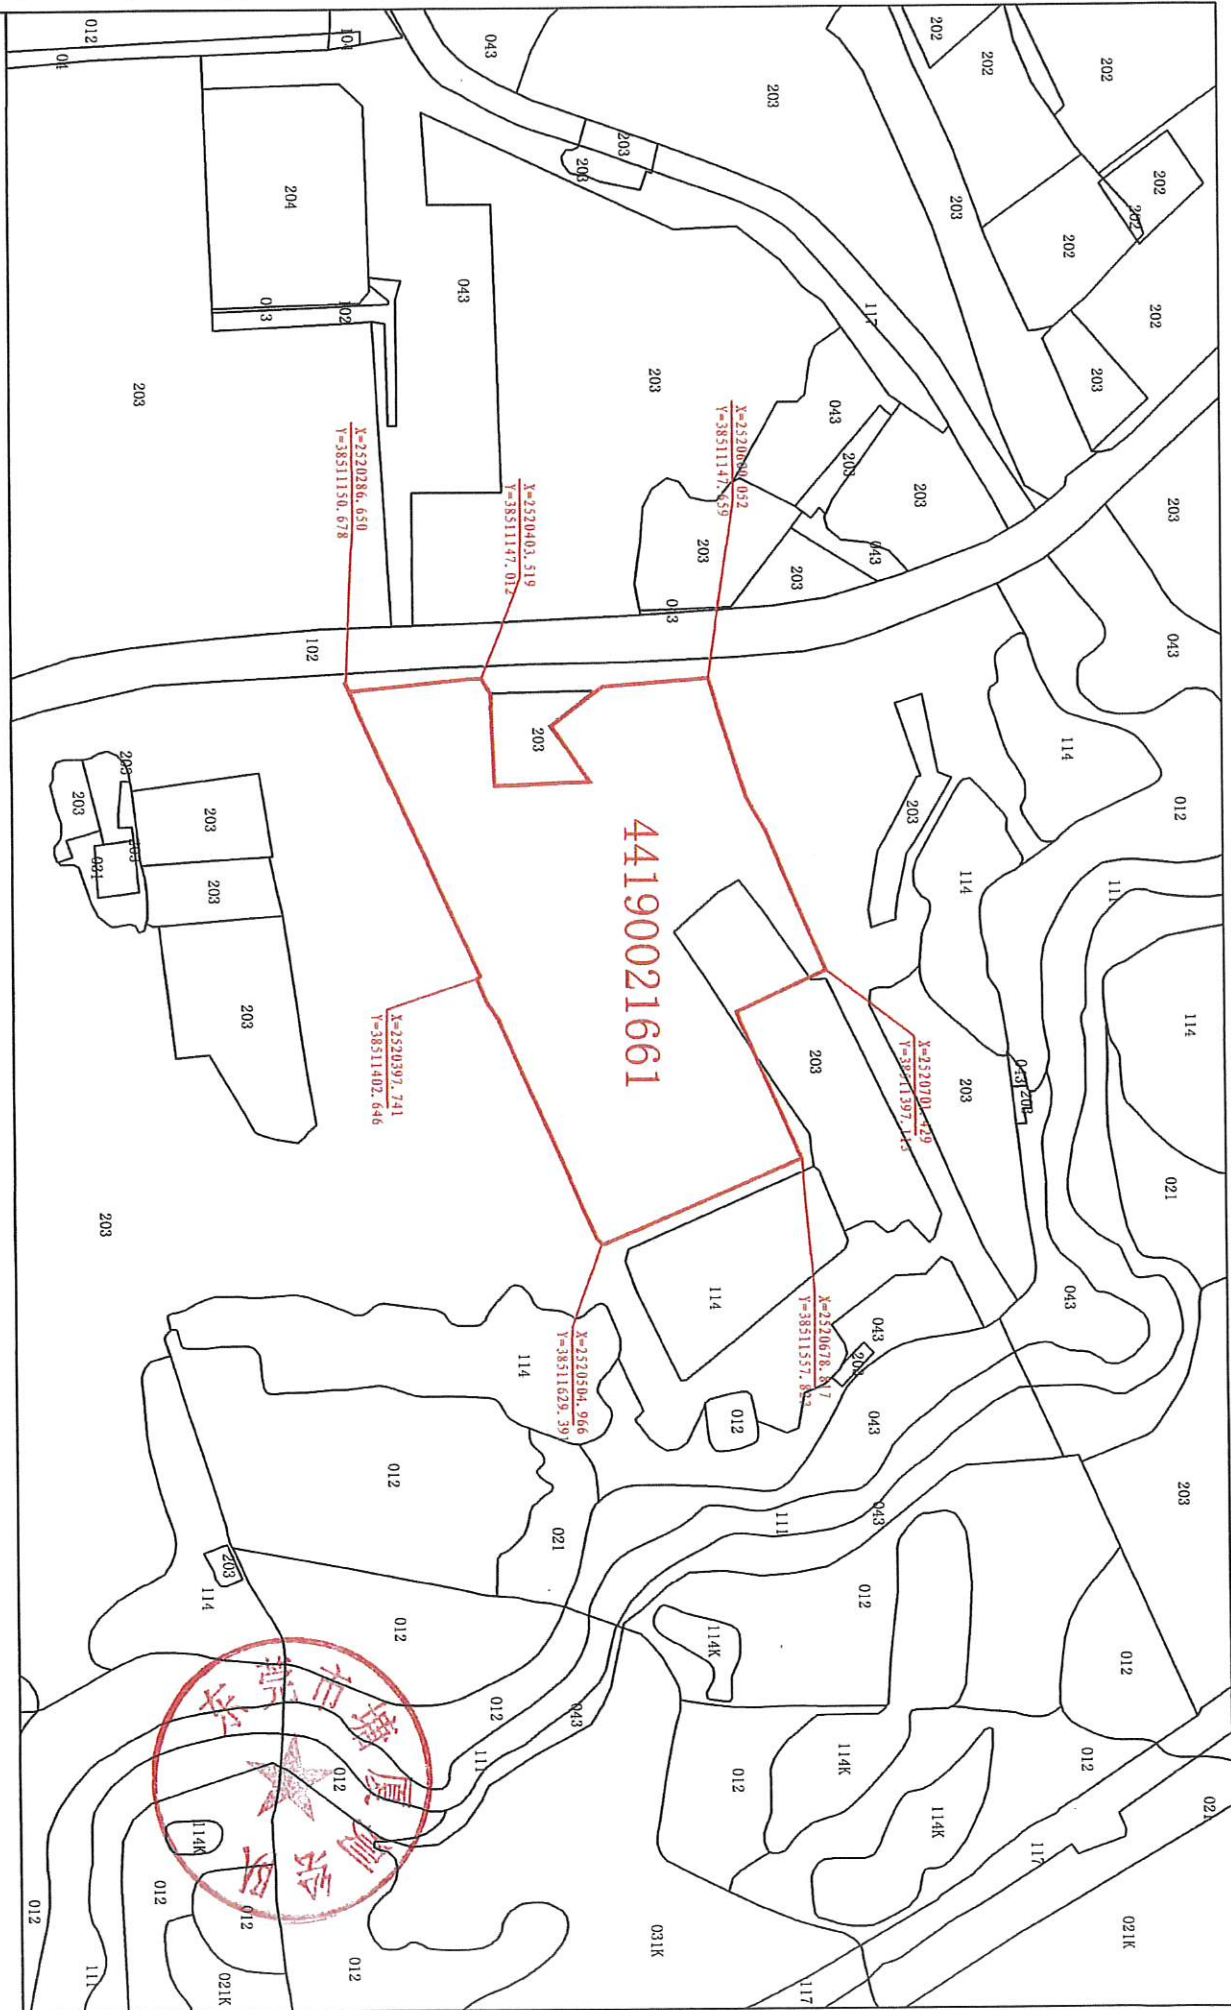

东莞市塘厦测绘队

说明：图中红线地块面积111651.8平方米，全部为建设用地。

东莞市塘厦镇凤凰岗社区旧厂北地块土地利用总体规划图（2010-2020年局部）

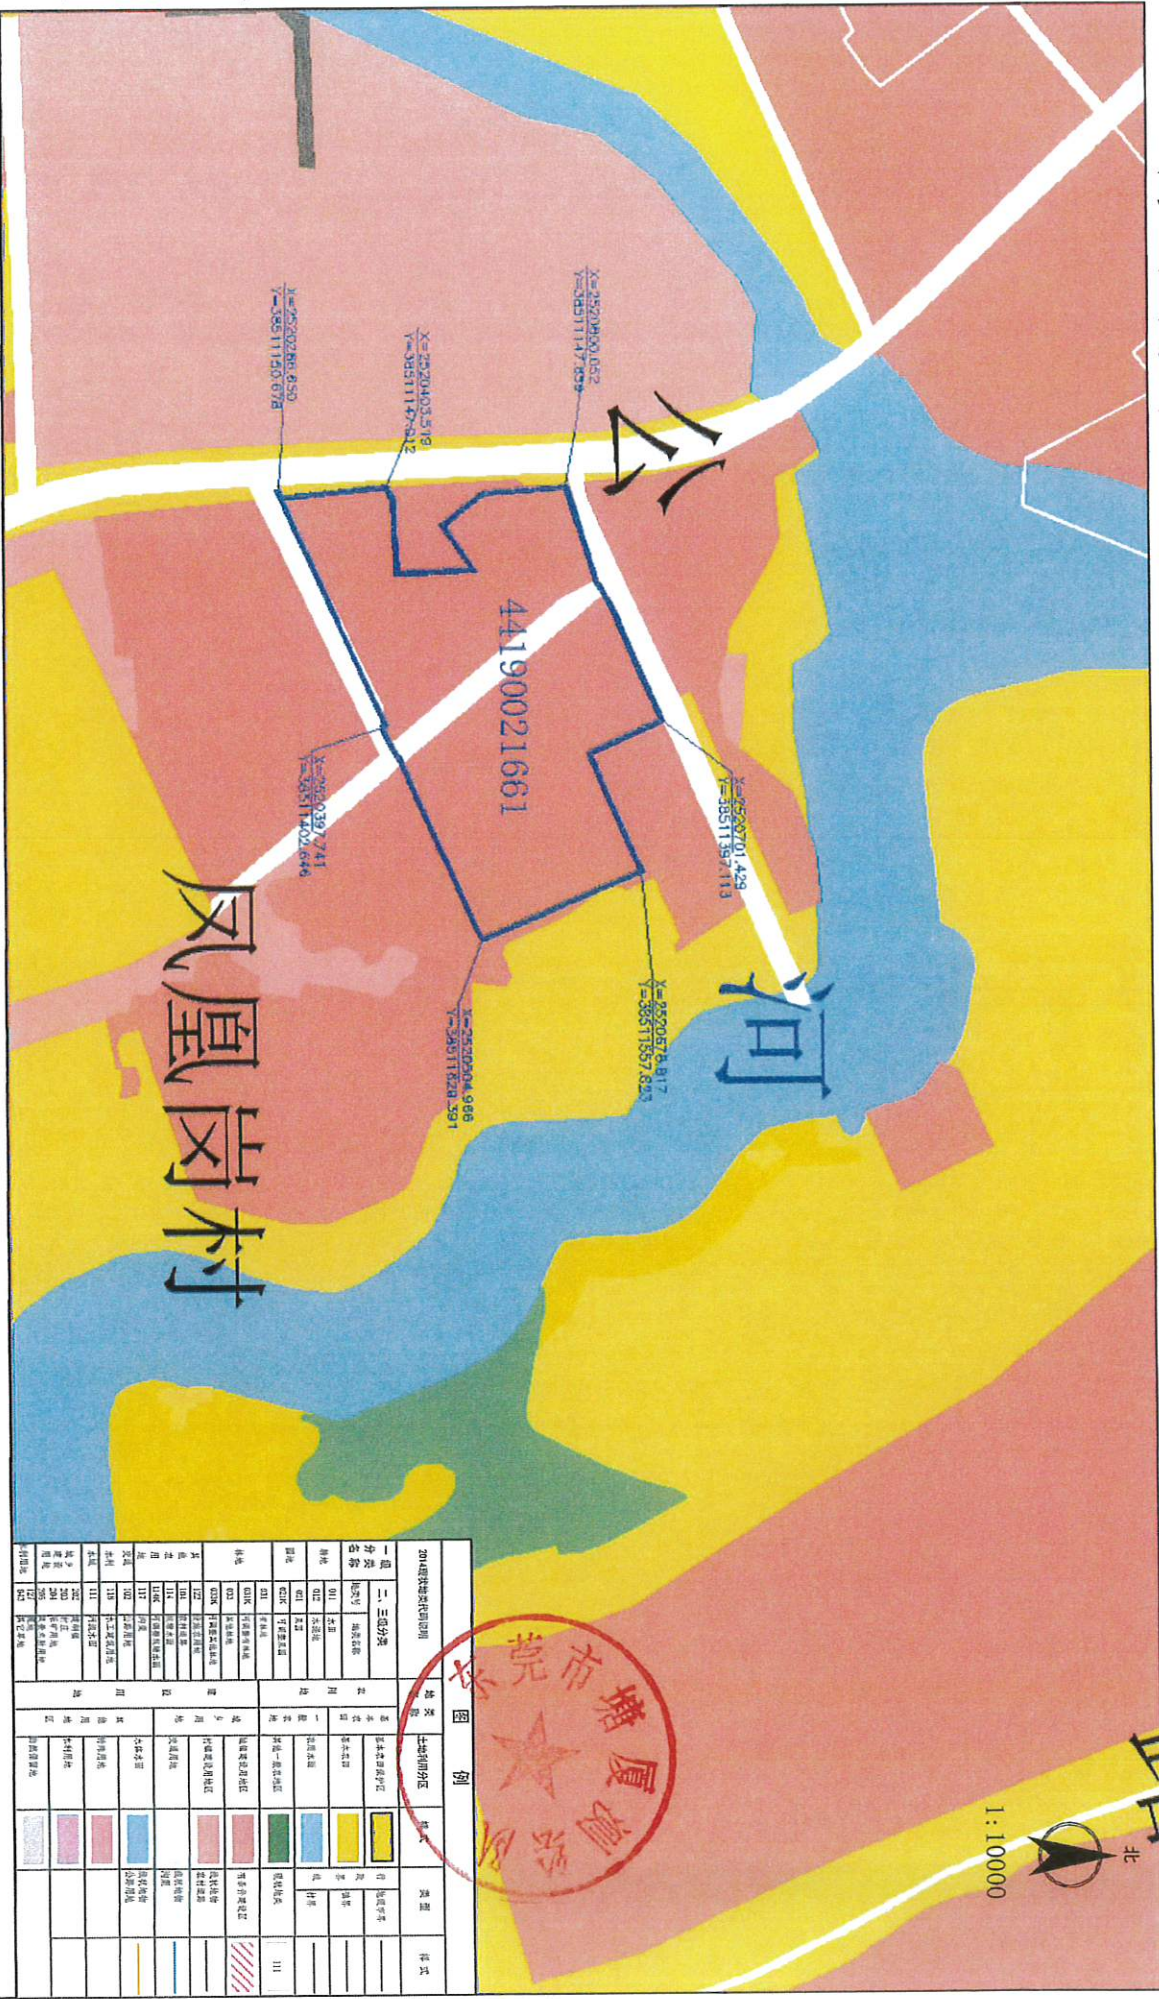

说明：图中蓝线地块面积111651.8平方米，全部为建设用地。

东莞市塘厦镇凤凰岗社区旧厂北地块遥感影像图（2009年局部）



东莞市塘厦镇凤凰岗社区旧厂北地块遥感影像图（2020年局部）

