


东莞市石碣宏泽供应链管理中心"三旧"改造2018年度土地利用现状图(局部)

图幅号: (F49G022093)

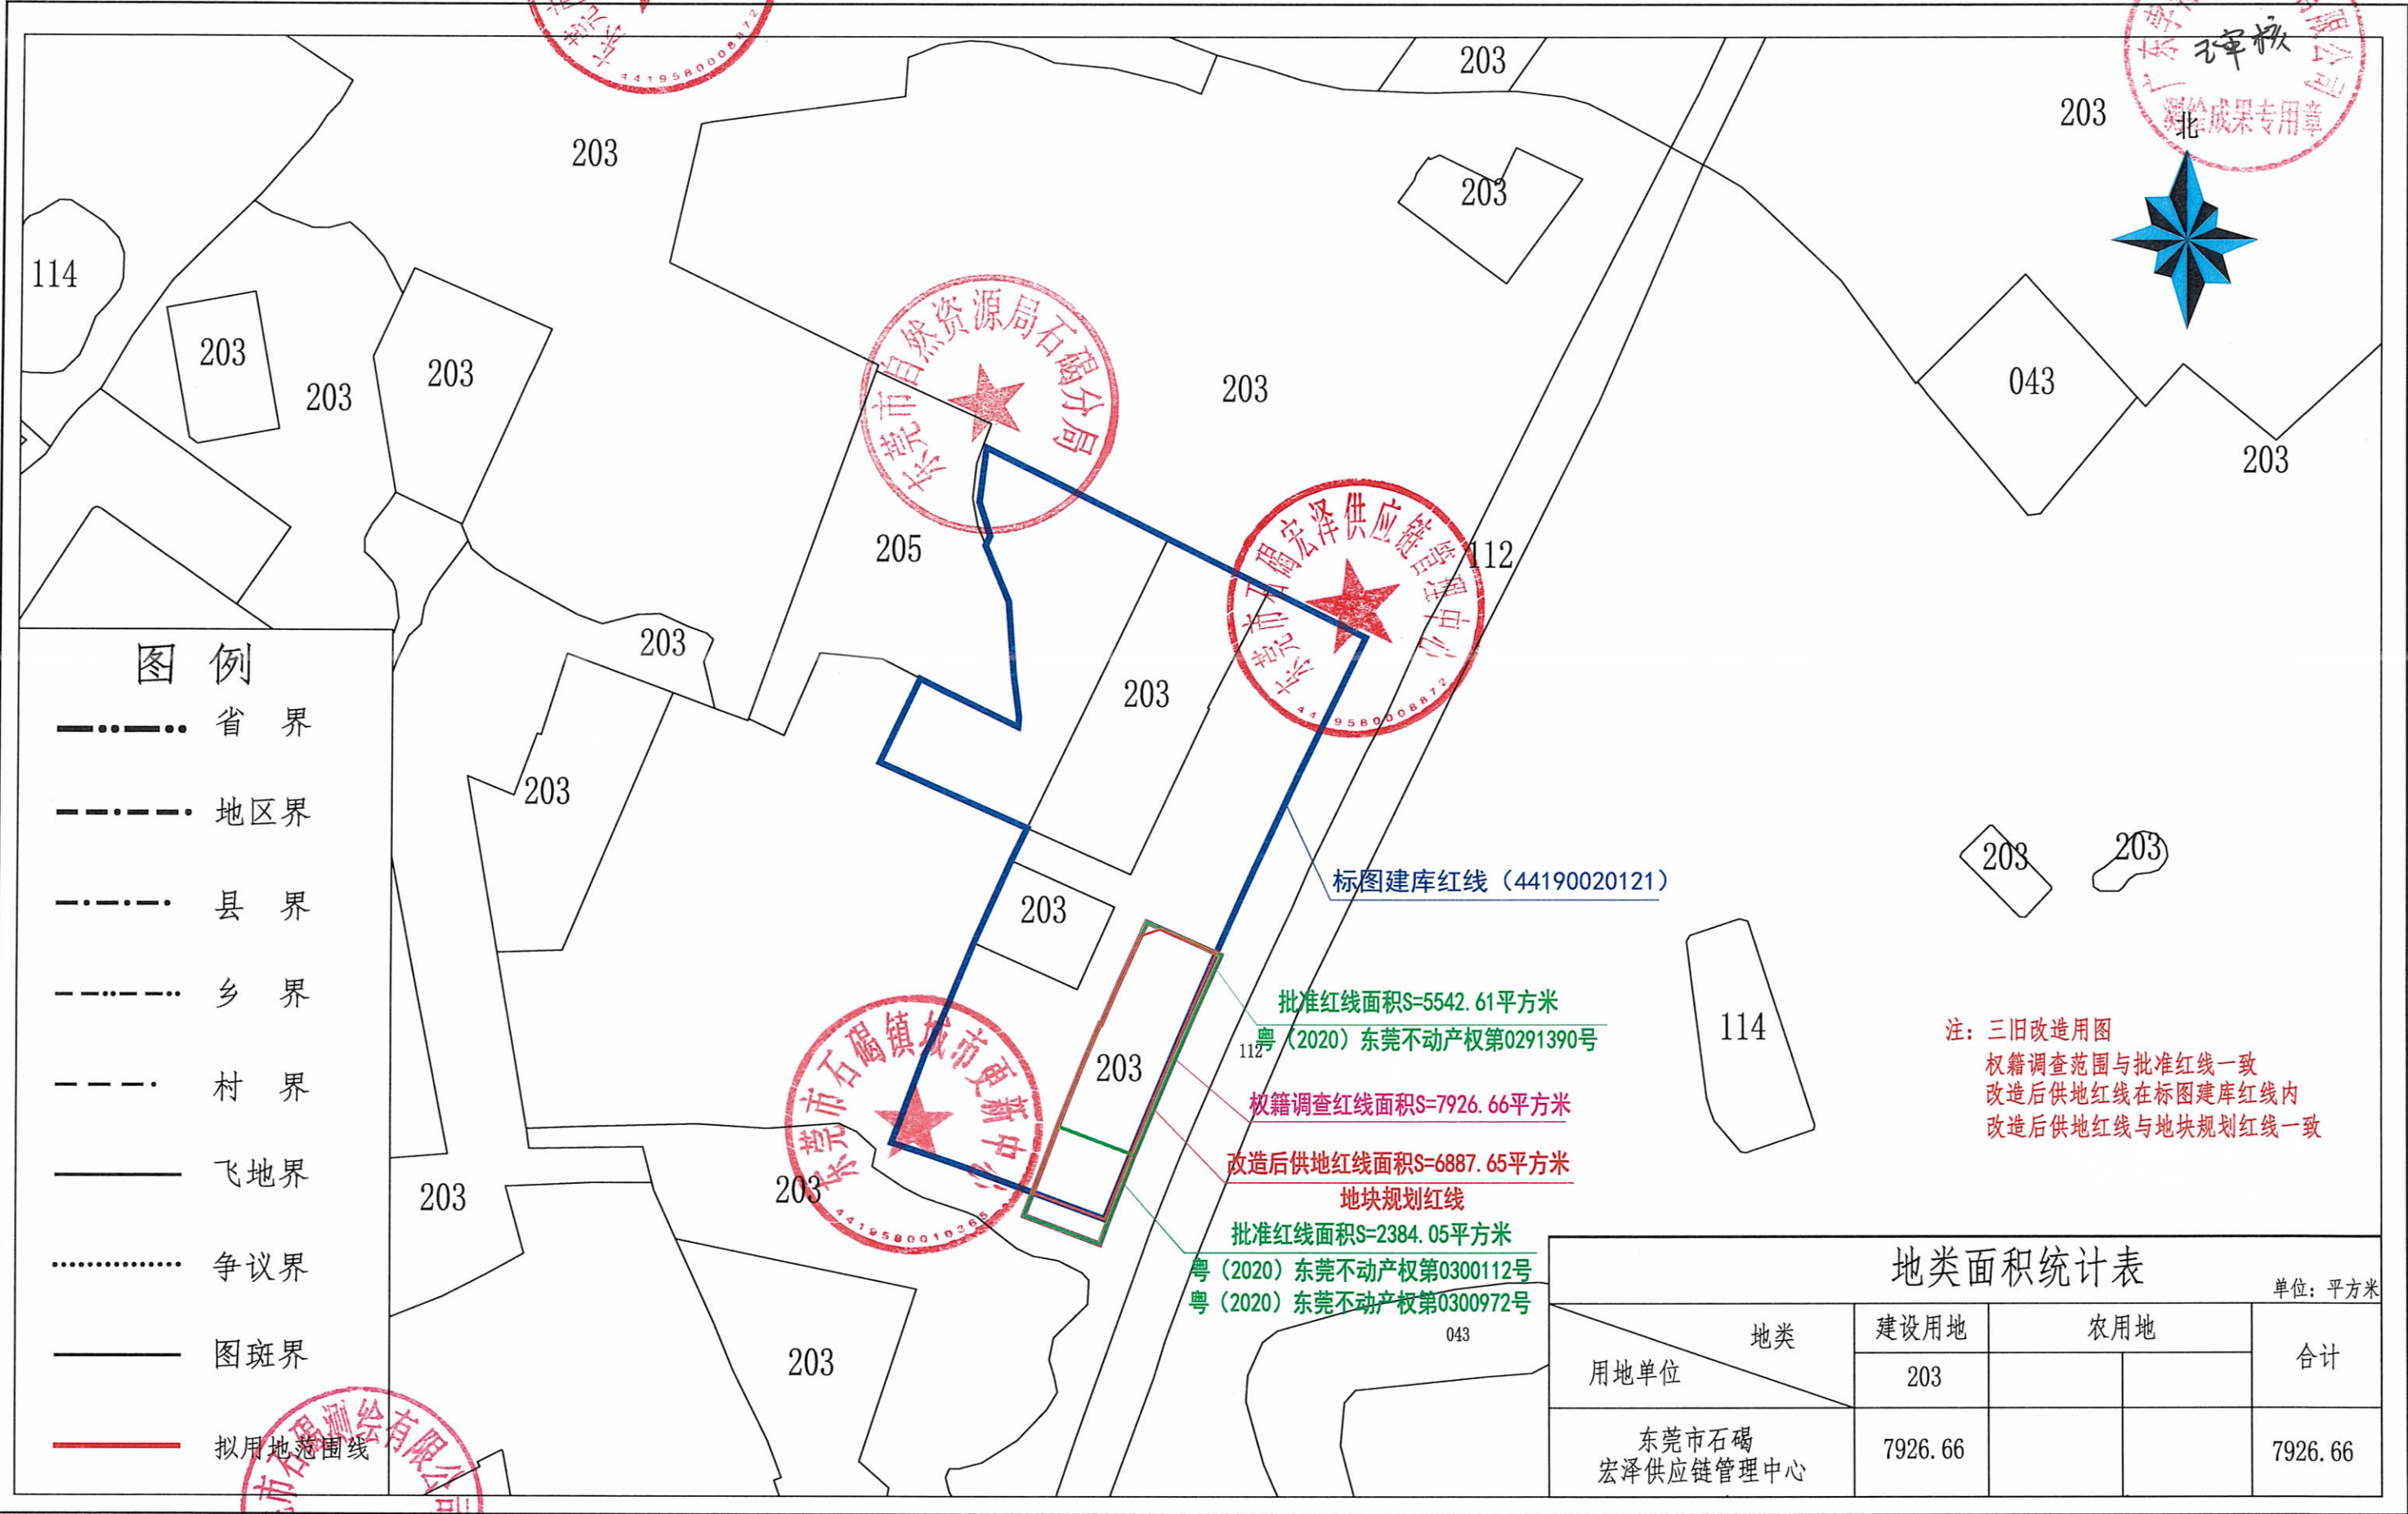

东莞市石碣测绘有限公司

单位盖章:

1:5000

制图员: 曾远东

制图日期:

图幅号: (F49G022093)

东莞市石碣宏泽供应链管理中心"三旧"改造2019年影像图(局部)



标图建库红线(44190020121)

批准红线面积S=5542.61平方米

粤(2020)东莞不动产权第0291390号

权籍调查红线面积S=7925.66平方米

改造后供地红线面积S=6887.65平方米

地块规划红线

批准红线面积S=2384.65平方米

粤(2020)东莞不动产权第0300112号

粤(2020)东莞不动产权第0300972号

注:三旧改造用图

权籍调查范围与批准红线一致

改造后供地红线在标图建库红线内

改造后供地红线与地块规划红线一致

界址点座标

顺序号	点号	座 标		边 长 (m)
		X (m)	Y (m)	
1	1	2557620.18	38480689.517	
2	2	2557596.544	38480679.134	25.82
3	3	2557596.772	38480678.613	0.57
4	4	2557572.564	38480668.059	26.41
5	5	2557539.933	38480655.269	35.05
6	6	2557490.505	38480636.264	52.96
7	7	2557474.641	38480678.609	45.22
8	8	2557485.353	38480682.521	11.4
9	9	2557503.357	38480689.477	19.3
10	10	2557523.999	38480697.452	22.13
11	11	2557524.878	38480697.959	1.01
12	12	2557577.988	38480720.221	57.59
13	13	2557601.825	38480730.67	26.03
14	14	2557634.765	38480745.58	36.16
15	15	2557653.187	38480704.41	45.1
16	1	2557620.18	38480689.517	36.21

东莞市石碣测绘有限公司