2520.0-38477.0	2520.0-38477.7	2520.0-38478.4
2519.6-38477.0		2519.6-38478.4
2519.2-38477.0	2519.2-38477.7	2519.2-38478.4

东莞市长安镇人民政府用地红线图

2519.6 – 38477.7

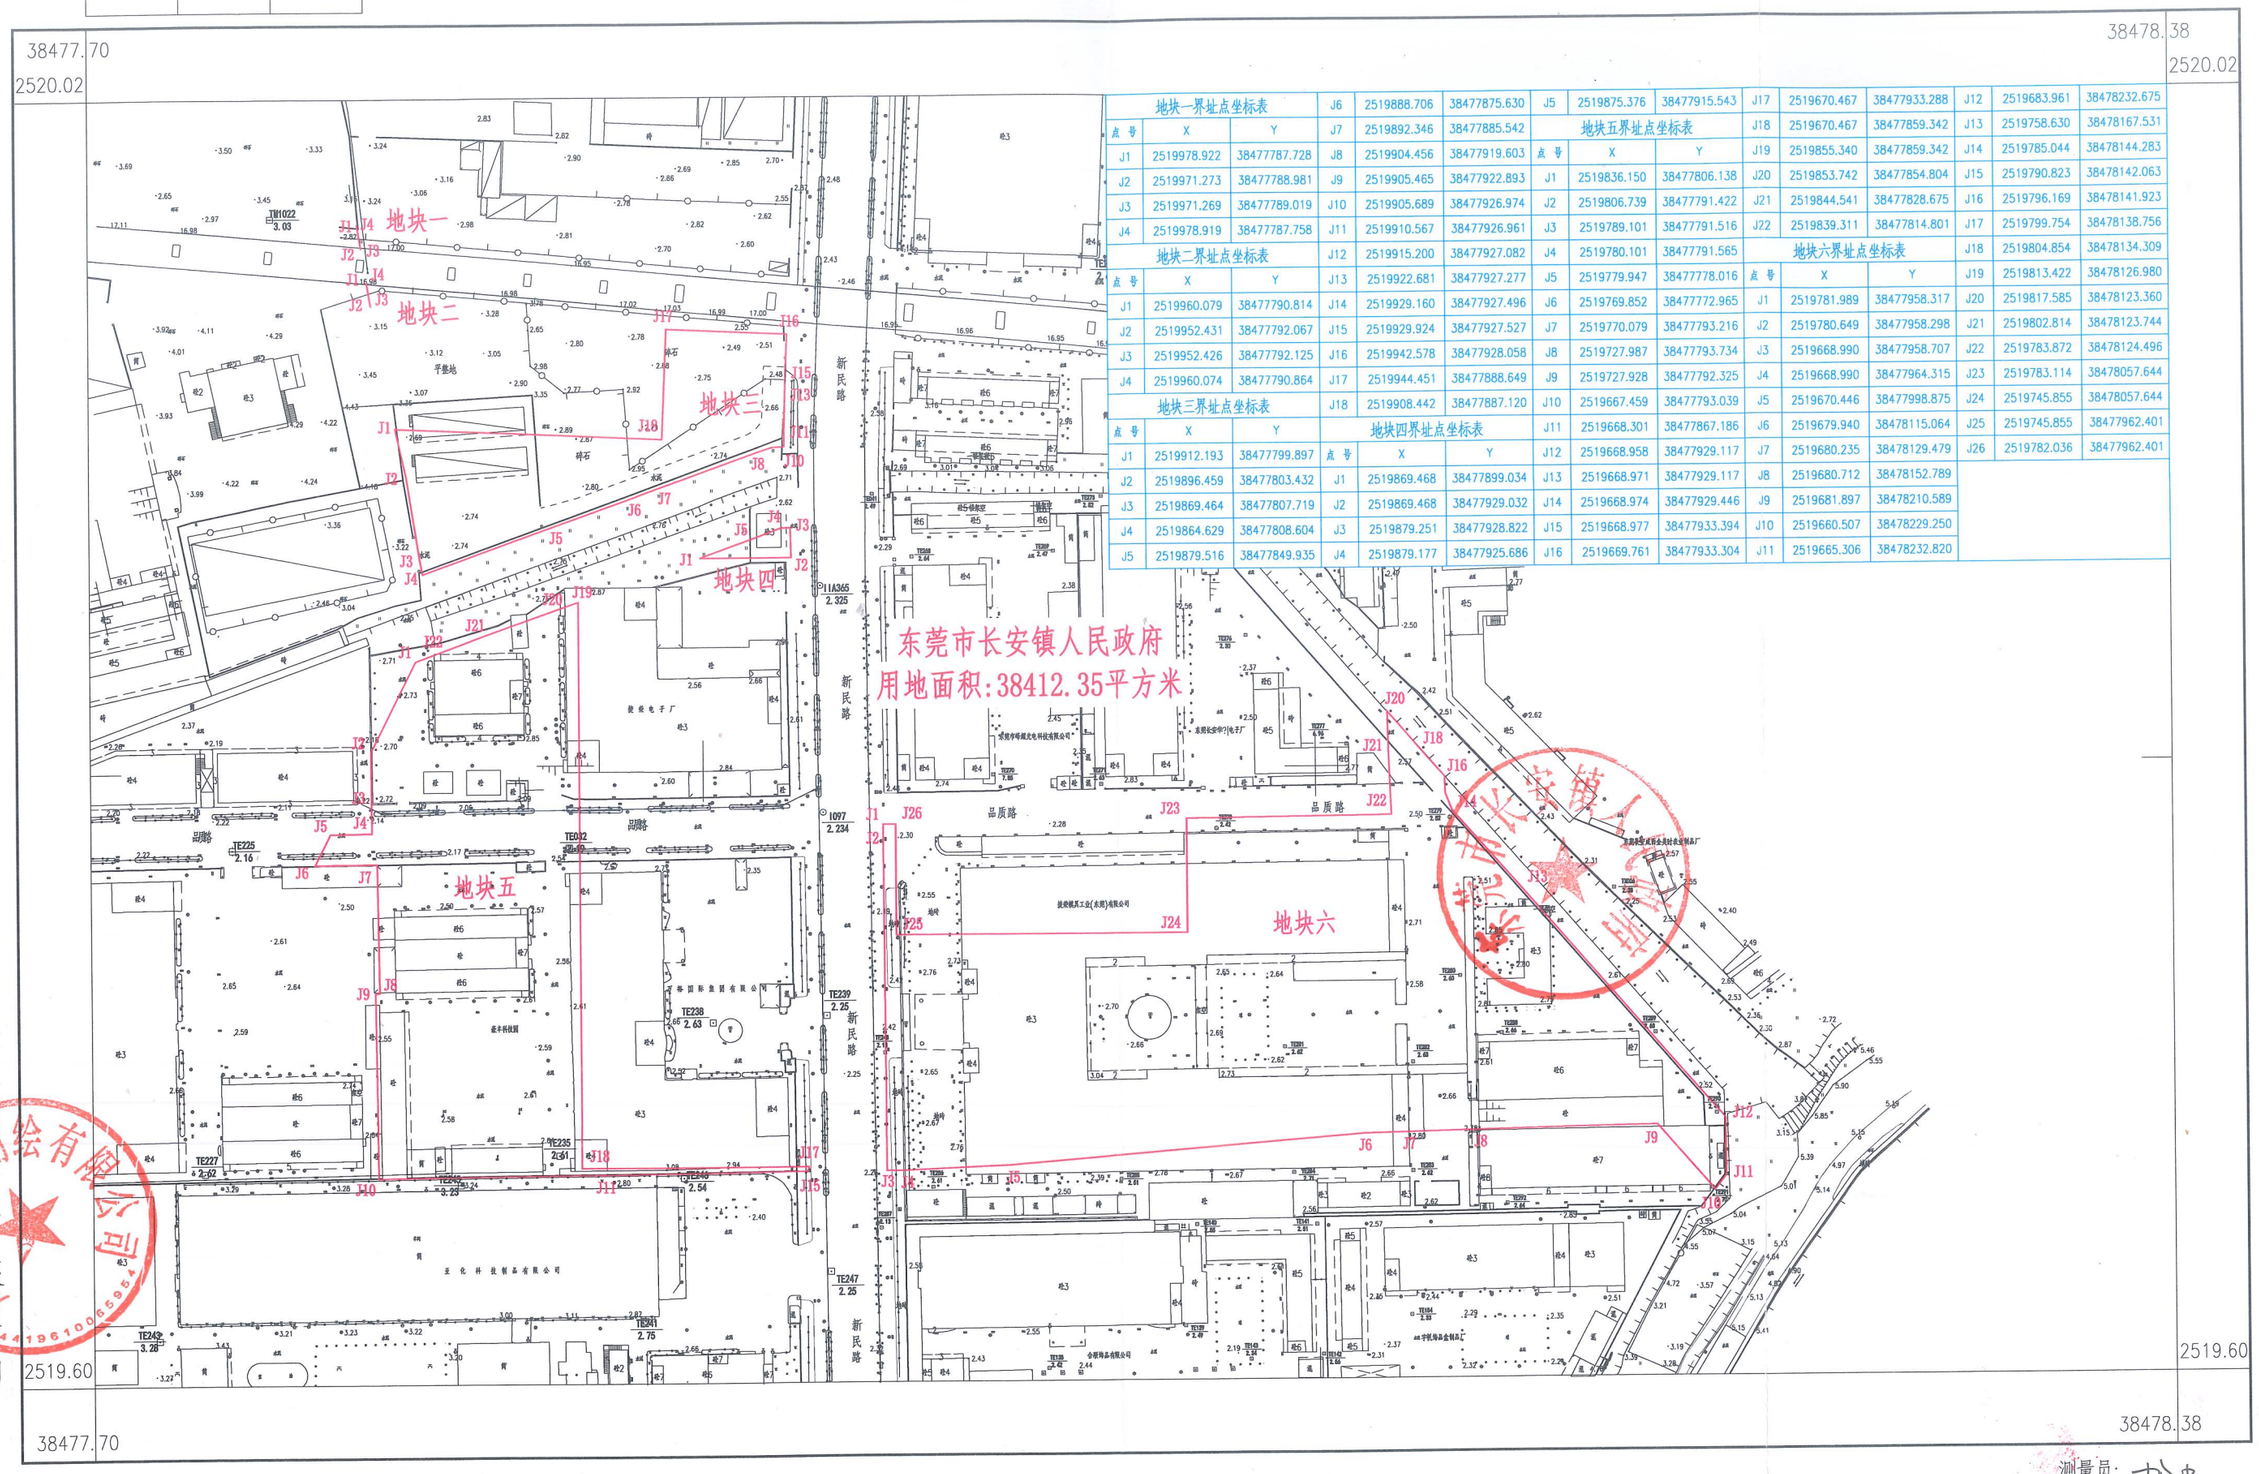

地块一界址点坐标表		
点号	X	Y
J1	2519978.922	38477787.728
J2	2519971.273	38477788.981
J3	2519971.269	38477789.019
J4	2519978.919	38477787.758

地块二界址点坐标表		
点号	X	Y
J1	2519960.079	38477790.814
J2	2519952.431	38477792.067
J3	2519952.426	38477792.125
J4	2519960.074	38477790.864

地块三界址点坐标表		
点号	X	Y
J1	2519912.193	38477799.897
J2	2519896.459	38477803.432
J3	2519869.464	38477807.719
J4	2519864.629	38477808.604
J5	2519879.516	38477849.935
J6	2519888.706	38477875.630
J7	2519892.346	38477885.542
J8	2519904.456	38477919.603
J9	2519905.465	38477922.893
J10	2519905.689	38477926.974
J11	2519910.567	38477926.961
J12	2519915.200	38477927.082
J13	2519922.681	38477927.277
J14	2519929.160	38477927.496
J15	2519929.924	38477927.527
J16	2519942.578	38477928.058
J17	2519944.451	38477888.649
J18	2519908.442	38477887.120

地块四界址点坐标表		
点号	X	Y
J1	2519869.468	38477899.034
J2	2519869.468	38477929.032
J3	2519879.251	38477928.822
J4	2519879.177	38477925.686
J5	2519875.376	38477915.543

地块五界址点坐标表		
点号	X	Y
J1	2519836.150	38477806.138
J2	2519806.739	38477791.422
J3	2519789.101	38477791.516
J4	2519780.101	38477791.565
J5	2519779.947	38477778.016
J6	2519769.852	38477772.965
J7	2519770.079	38477793.216
J8	2519727.987	38477793.734
J9	2519727.928	38477792.325
J10	2519667.459	38477793.039
J11	2519668.301	38477867.186
J12	2519668.958	38477929.117
J13	2519668.971	38477929.117
J14	2519668.974	38477929.446
J15	2519668.977	38477933.394
J16	2519669.761	38477933.304
J17	2519670.467	38477933.288
J18	2519670.467	38477859.342
J19	2519855.340	38477859.342
J20	2519853.742	38477854.804
J21	2519844.541	38477828.675
J22	2519839.311	38477814.801

地块六界址点坐标表		
点号	X	Y
J1	2519781.989	38477958.317
J2	2519780.649	38477958.298
J3	2519668.990	38477958.707
J4	2519668.990	38477964.315
J5	2519670.446	38477998.875
J6	2519679.940	38478115.064
J7	2519680.235	38478129.479
J8	2519680.712	38478152.789
J9	2519681.897	38478210.589
J10	2519660.507	38478229.250
J11	2519665.306	38478232.820
J12	2519683.961	38478232.675
J13	2519758.630	38478167.531
J14	2519785.044	38478144.283
J15	2519790.823	38478142.063
J16	2519796.169	38478141.923
J17	2519799.754	38478138.756
J18	2519804.854	38478134.309
J19	2519813.422	38478126.980
J20	2519817.585	38478123.360
J21	2519802.814	38478123.744
J22	2519783.872	38478124.496
J23	2519783.114	38478057.644
J24	2519745.855	38478057.644
J25	2519745.855	38477962.401
J26	2519782.036	38477962.401

东莞市长安测绘有限公司

2023年05月数字化测图,2024年03月绘制.
2000国家大地坐标系.
1985国家高程基准,基本等高距为0.5米.
1996年版图式.

1:2000

测量员:
制图员:
审核员: