


2520.0-38477.0	2520.0-38477.7	2520.0-38478.4
2519.6-38477.0		2519.6-38478.4
2519.2-38477.0	2519.2-38477.7	2519.2-38478.4

东莞市长安镇人民政府用地红线图

2519.6 - 38477.7

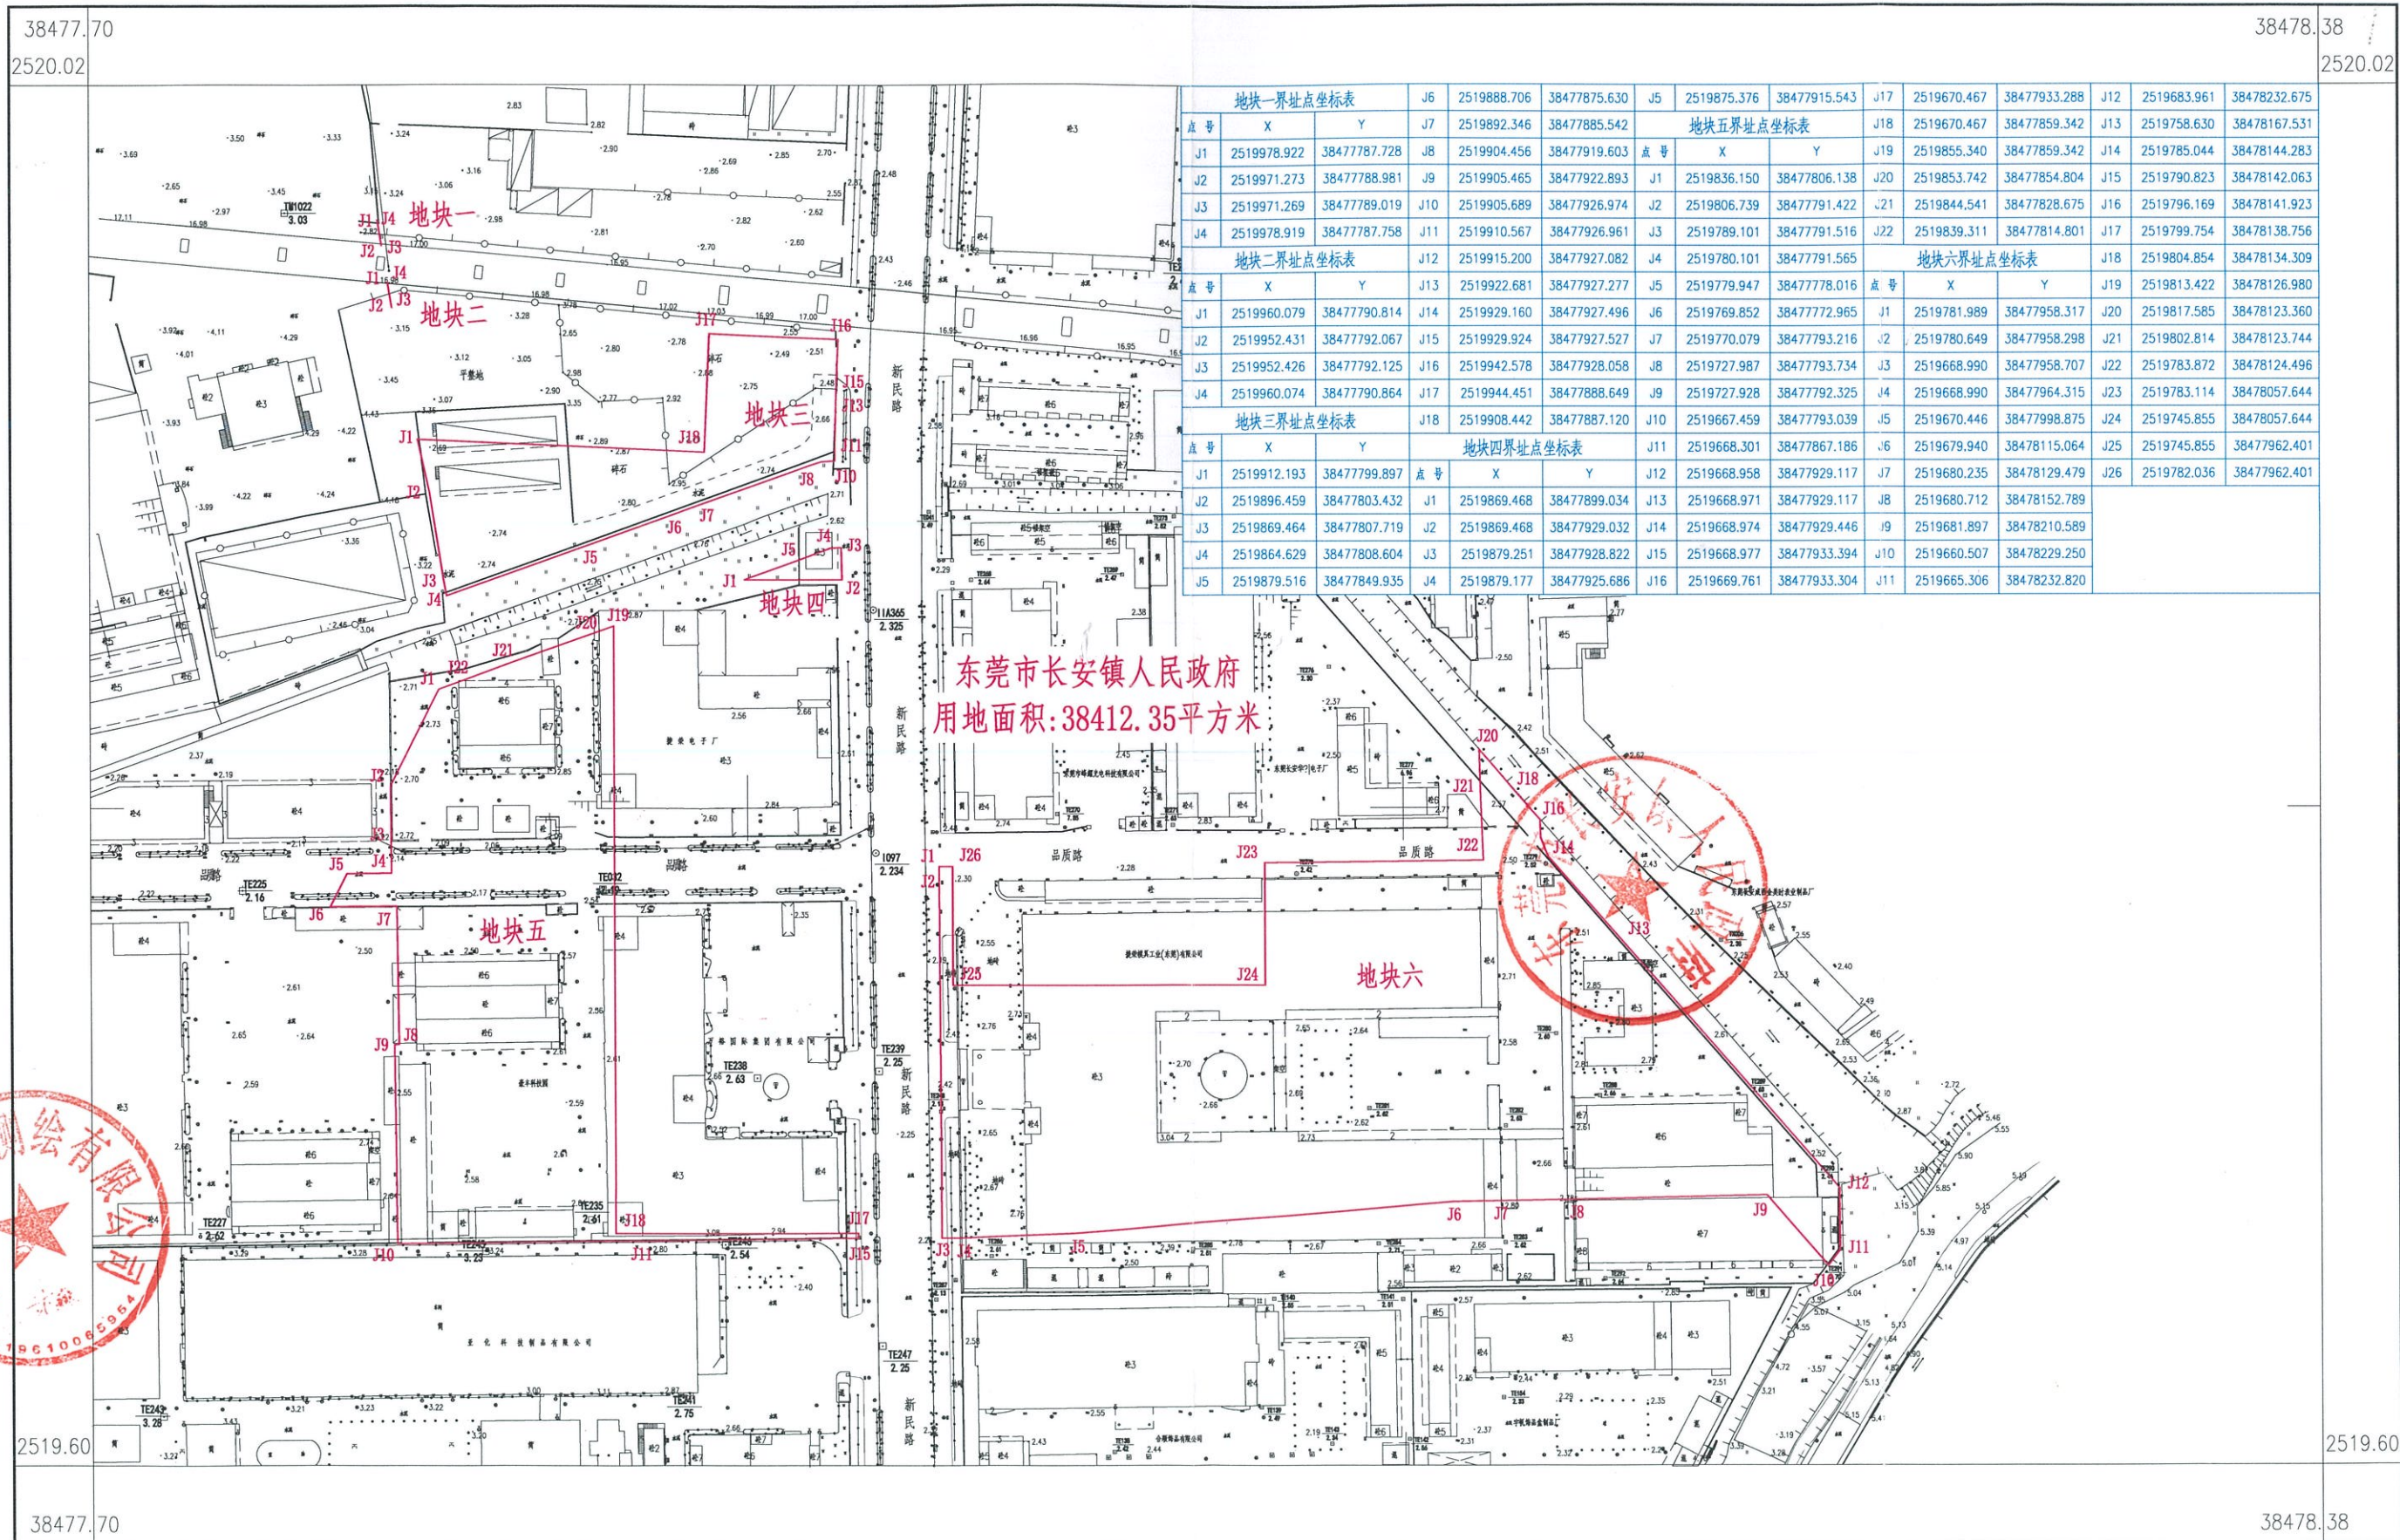

地块一界址点坐标表				地块二界址点坐标表				地块三界址点坐标表				地块四界址点坐标表				地块五界址点坐标表				地块六界址点坐标表	
点号	X	Y	点号	X	Y	点号	X	Y	点号	X	Y	点号	X	Y	点号	X	Y	点号	X	Y	点号	X	Y	
J1	2519978.922	3847787.728	J8	2519904.456	38477919.603	J1	2519836.150	38477806.138	J20	2519853.742	38477854.804	J15	2519790.823	38478142.063	J18	2519670.467	38477933.288	J12	2519683.961	38478232.675	J19	2519853.340	38477859.342	J14	2519785.044	38478144.283	J13	2519758.630	38478167.531	J17	2519670.467	38477933.288	J12	2519683.961	38478232.675	J18	2519670.467	38477859.342	J13	2519758.630	38478167.531	J19	2519853.340	38477859.342	J14	2519785.044	38478144.283	J15	2519790.823	38478142.063	J16	2519796.169	38478141.923	J17	2519799.754	38478138.756	J18	2519804.854	38478134.309	J19	2519813.422	38478126.980	J20	2519817.585	38478123.360	J21	2519802.814	38478123.744	J22	2519783.872	38478124.496	J23	2519783.114	38478057.644	J24	2519745.855	38478057.644	J25	2519745.855	3847962.401	J26	2519782.036	3847962.401

东莞市长安镇
测绘有限公司
18610088964

2023年05月数字化测图, 2024年03月绘制。
2000国家大地坐标系。
1985国家高程基准, 基本等高距为0.5米。
1996年版图式。

1:2000

测量员: 郑高伟
制图员: 陈世伟
审核员: 陈世伟